


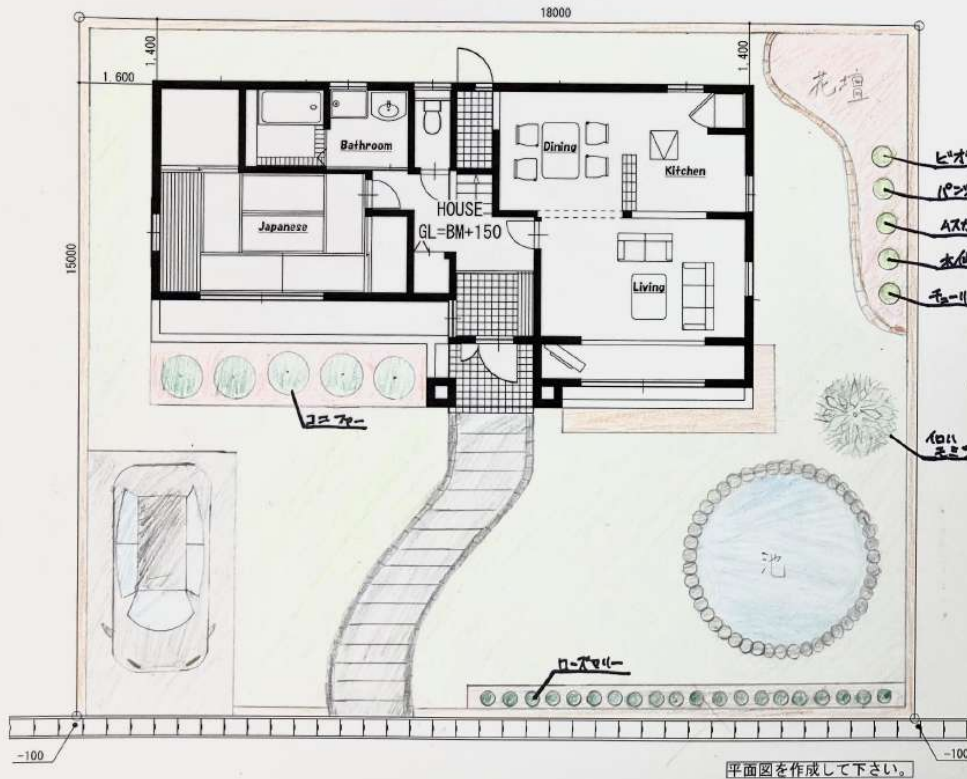

CONCEPT デザインのこだわりポイント (家族構成など街並をイメージして)

一人暮らしのニヒを考慮して車の入庫を1台分のスペースと確保するようにしました。
こだわりのポイント: 各り如 特徴的なローズマリーと花壇にいろいろ花を入れた
ニヒです。また、天気の良い時に外でゆとり見えるように長いイスを設置した所もポイントです。

FREE PRESENTATION (立面図・パース・スケッチなどでの自由なプレゼンを作成して下さい。)

イスを設置したので、
外でゆとり木植物を
見ることになりました。

魚好きなので
池を設置し、
魚を入れました。

この空間外
あいている外
気になったので
コニファーを
置いてみました。

タイトル

目に優しい庭

高校生によるガーデン・エクステリアデザインコンテスト2025

提出図面


縮尺

S:1/100

秋田県立

学校名: 金沢農業高校

氏名: 秋山 劉

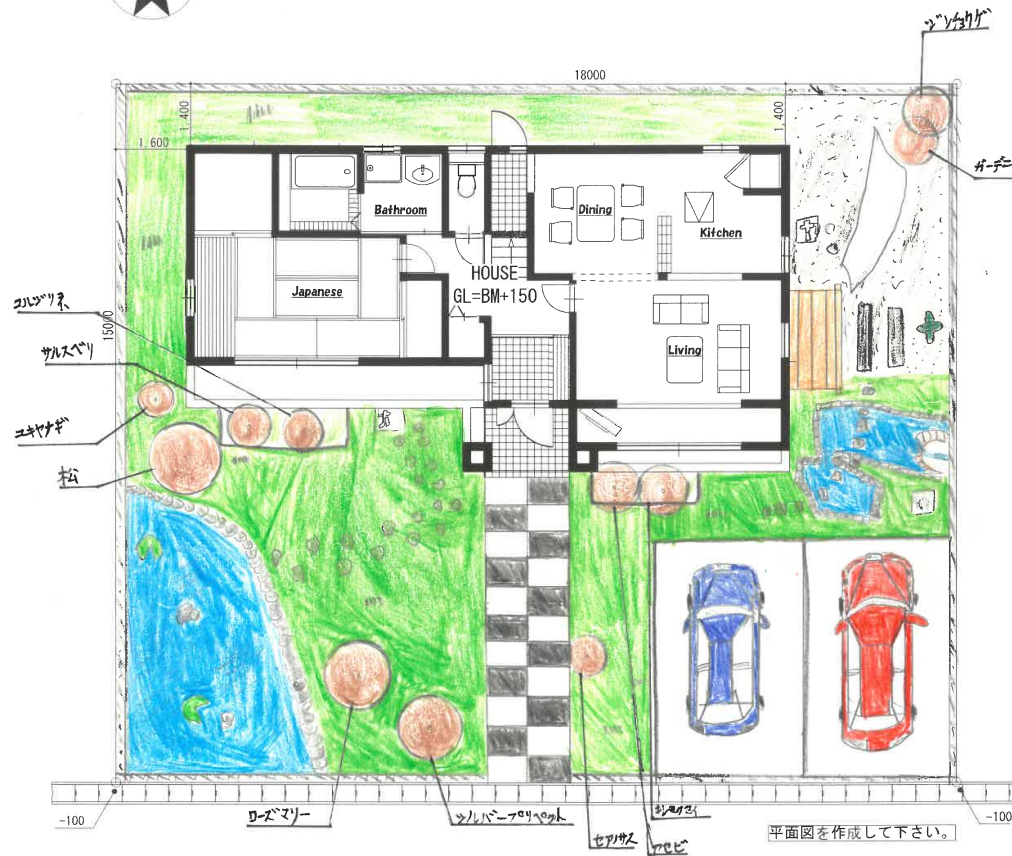

CONCEPT デザインのこだわりポイント (家族構成など将来をイメージして)
池や いおどしを使い、水音で自然を表現している。また、四季の植物を使うことで、毎年飽きずに目を楽しめる。
朝のある花を使って、家庭が いい香りで保てる。そのため、一人で休んでいるときや子ども、ペットと遊んで
いる時でも気持ちよくいられる。景観へ行っても いおどしや水音の音が強調され、木の葉の音などで 静寂感
が与えられる。

タイトル 悠々庭


高校生によるガーデン・エクステリアデザインコンテスト2025


提出図面

縮尺
S:1/100

学校名: 金足農業高等学校
氏名: 伊藤 綱大

FREE PRESENTATION (立面図・パース・スケッチなどでの自由なプレゼンを作成して下さい。)

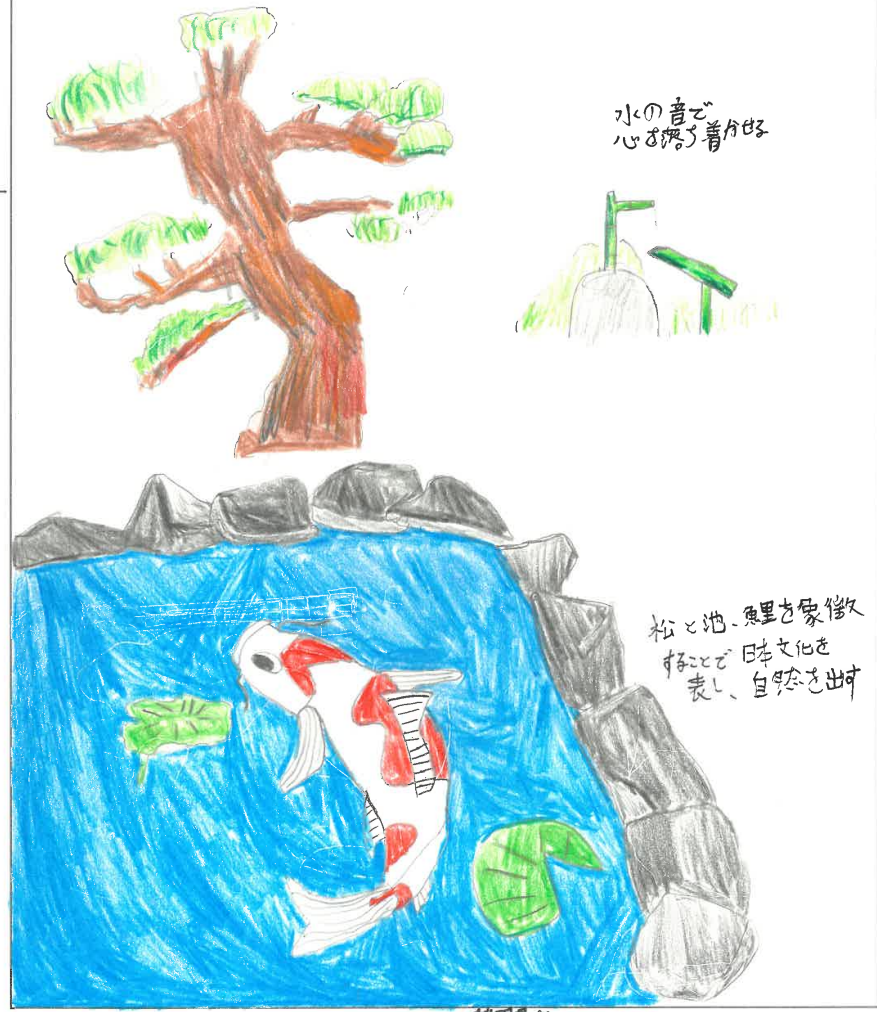

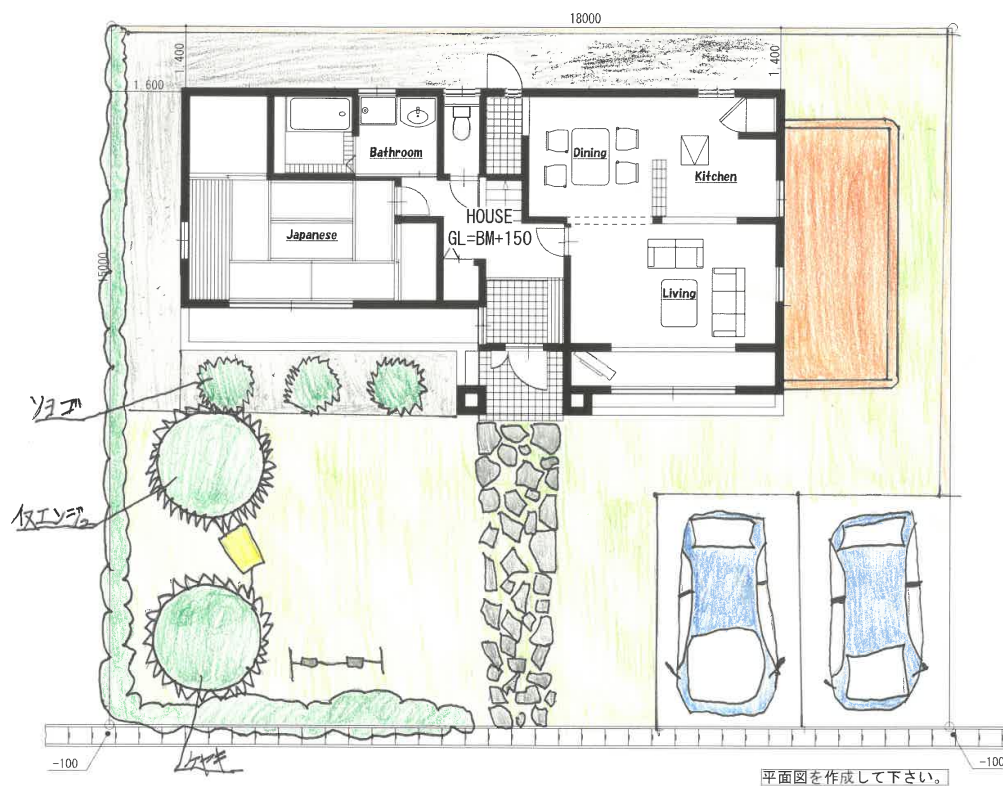



CONCEPT デザインのこだわりポイント (家族構成など将来をイメージして)

1人暮らしを想定。BBQで家族を呼ぶための車を2台おけるようにした。
また、1人の時、ハンモックに揺られたり、ブランコに座ったりしてゆっくりできるようにした。
ソヨガという植物を夜からライトアップして照らすことにより、家全体をオシャレに見せるようにした。

FREE PRESENTATION (立面図・パース・スケッチなどでの自由なプレゼンを作成して下さい。)

家全体をオシャレに見せるために
ソヨガを夜からライトアップするようにした。

人でもゆっくり休めるように
ハンモックとブランコ
を設置

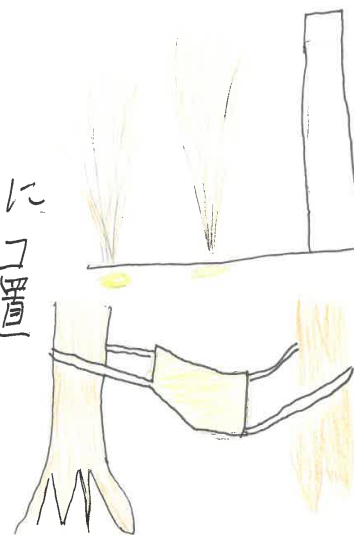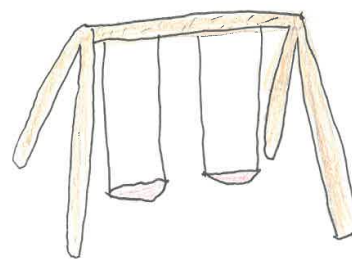

BBQを楽しむようにウッドデッキを設置

タイトル

老後まで過ごせる庭

高校生によるガーデン・エクステリアデザインコンテスト2025

提出図面

縮尺

S:1/100


学校名 秋田県金足農高等学校

氏名 岩城元琉



樹木表

- | | | | |
|---|--------|---|---------|
| 1 | カスミソウ | 4 | ヒメアヲ |
| 2 | ヒカサキ | 5 | ドウダツツジ |
| 3 | イロハモミジ | 6 | ウエストリギヤ |

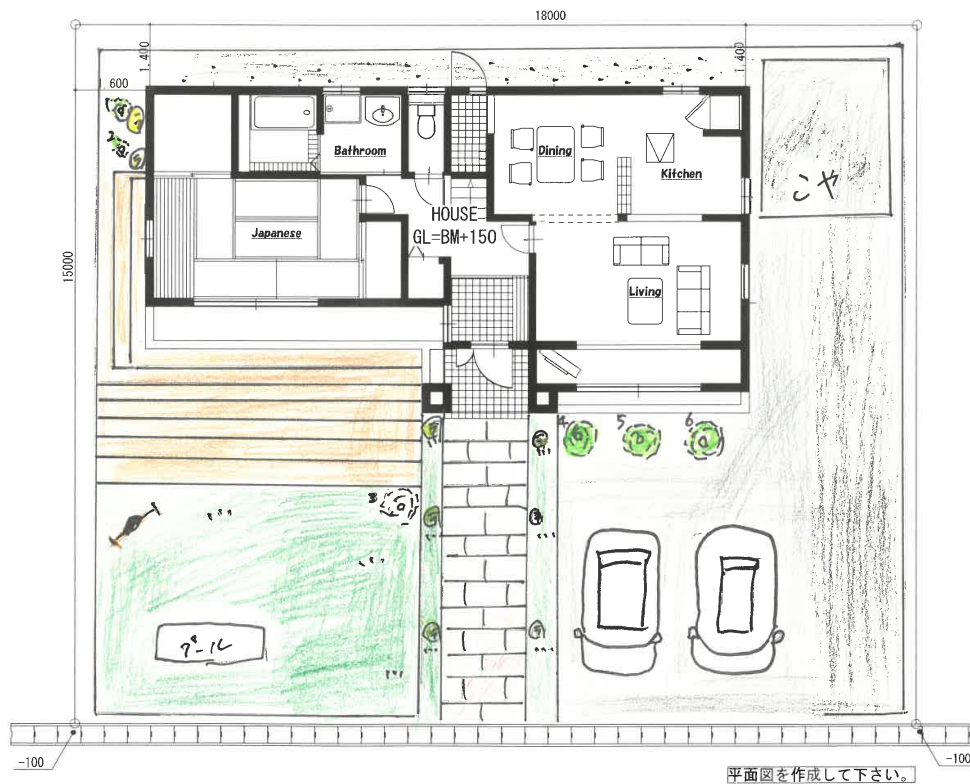

平面図を作成して下さい。

CONCEPT デザインのこだわりポイント (家族構成など将来をイメージして)

私家族が子どもが2人いることを想定して考えました。ウッドデッキを設置してバーベキューを楽しむ時間を長く楽しみたいと思いました。プールも設置して子どもが外で遊ぶ空間を作り出したい。

タイトル

家族で楽しめる憩いの場

高校生によるガーデン・エクステリアデザインコンテスト2025

提出図面

縮尺

S:1/100


学校名:

秋田県立金足農業高等学校

氏名:


岡 花穂

FREE PRESENTATION (立面図・パース・スケッチなどの自由なプレゼンを作成して下さい。)

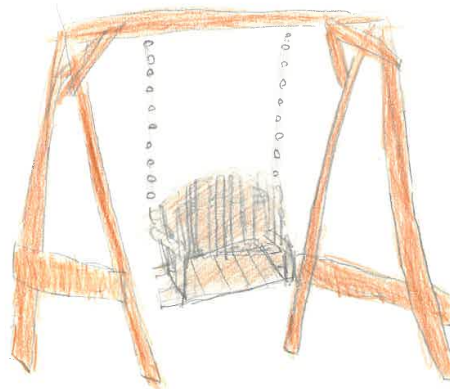


地中に公園だけでなくも
グリーンセリ遊ばせる
でやる

夏は暑く日陰の池
熱中症予防のため
水遊びをします


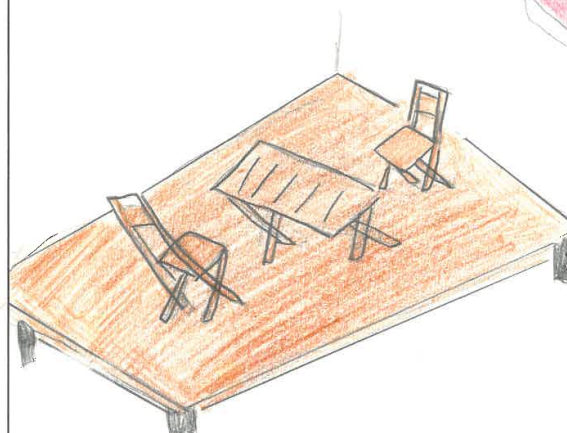


家族や友人と
バーベキューをして
楽しめよう

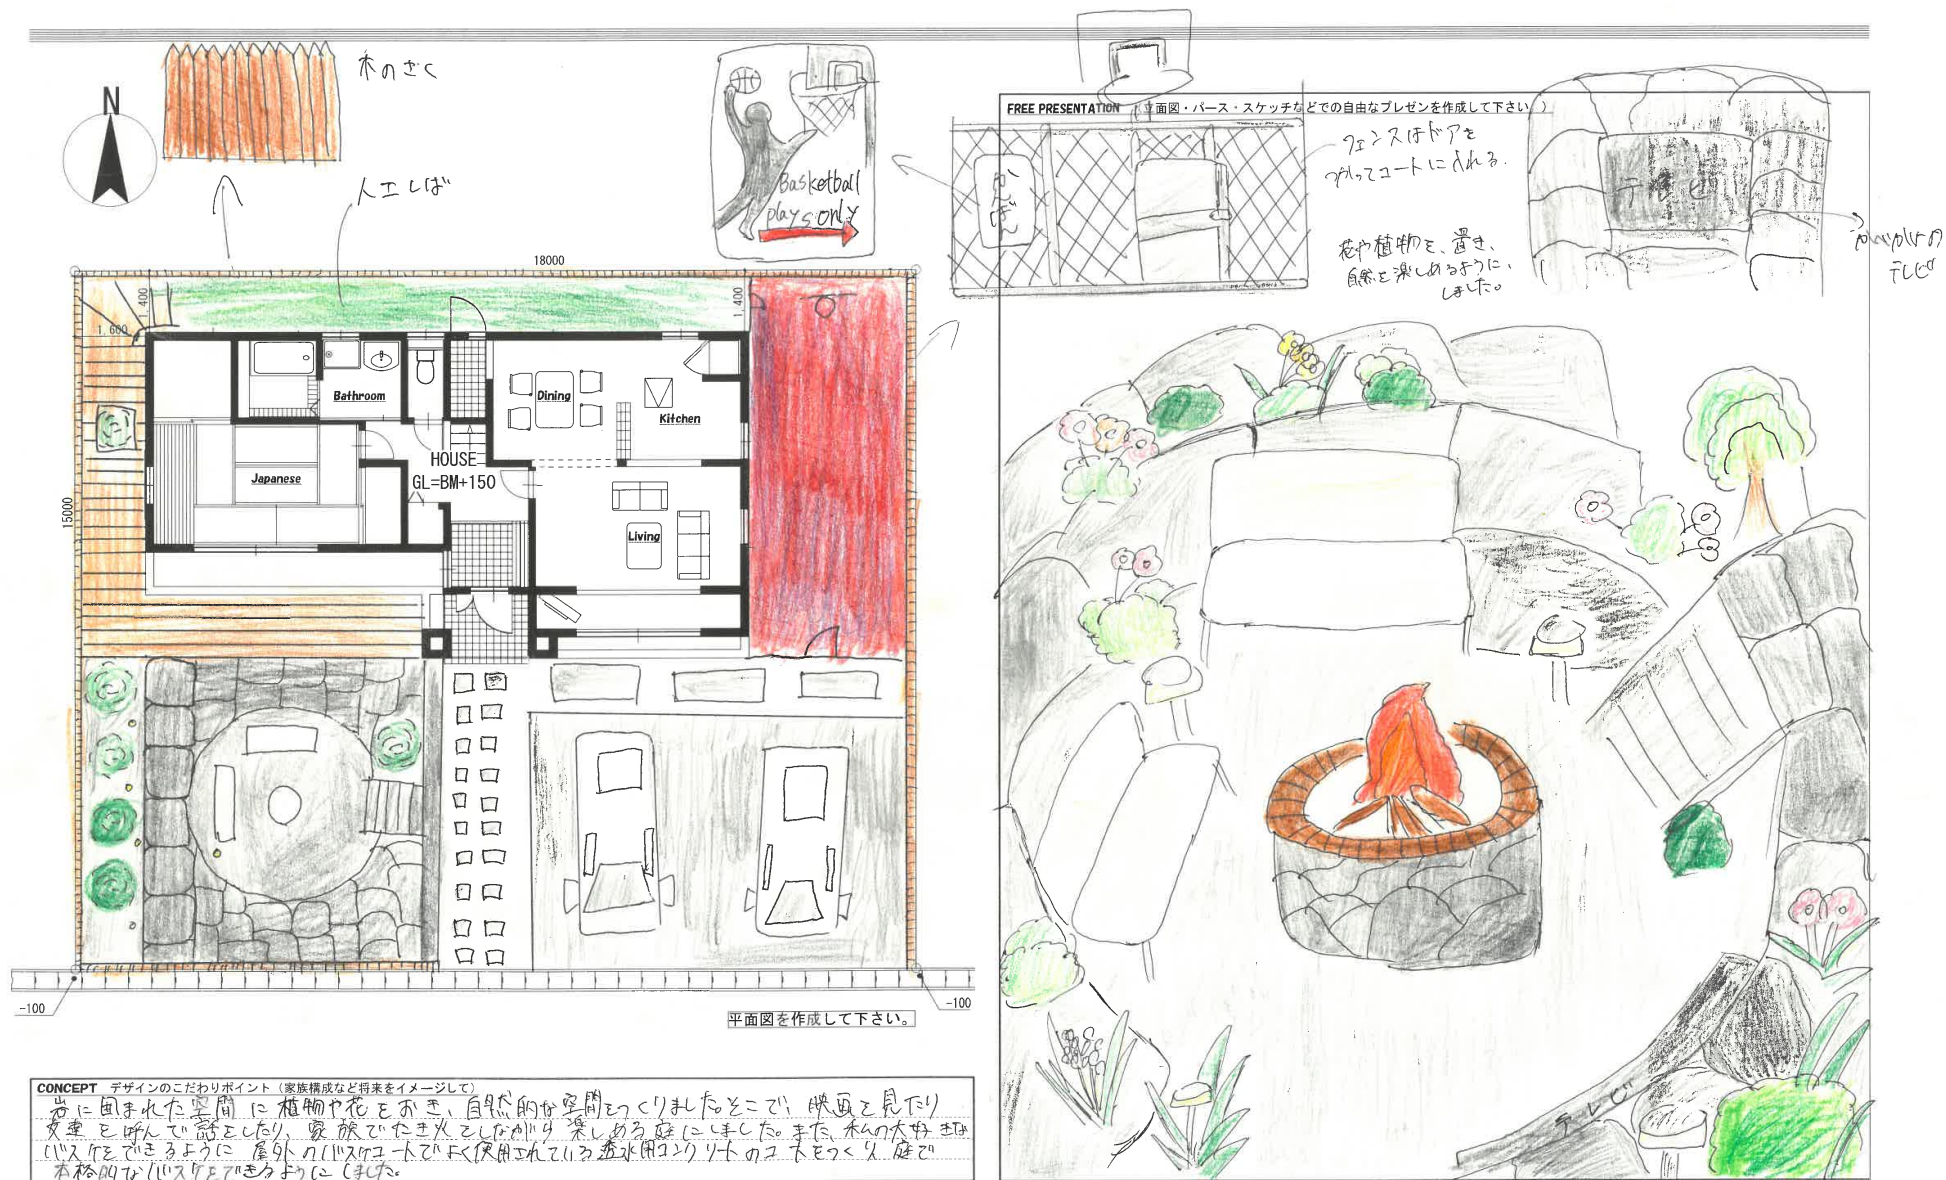

CONCEPT デザインのこだわりポイント (家族構成など将来をイメージして)
 岩に囲まれた空間に植物や花を置き、自然の光空間をつくりだしたことで、映画を見たり、友達と遊んだり、家族でたき火をしながら楽しめる庭にしました。また、木の太材を壁に使用できるように、屋外のバスケットコートでよく使用されている透水用コンクリートのコートをつくった庭で、本格的なバスケットコートのようにしました。

タイトル	高校生によるガーデン・エクステリアデザインコンテスト2025	提出図面	縮尺	学校名
ニッポンニッポンビューション 99			S:1/100	秋田立金足農業高等学校
				氏名
				加賀谷 心音

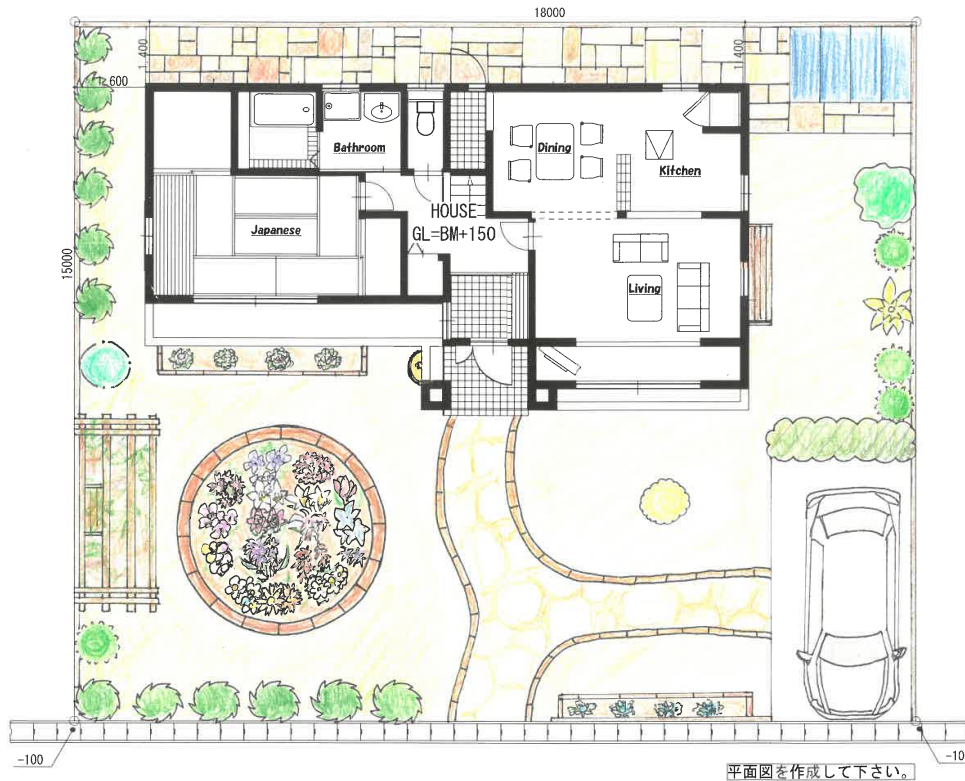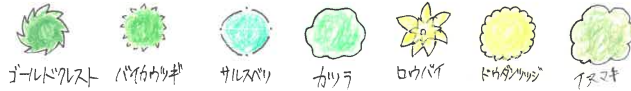


平面図を作成して下さい。

CONCEPT デザインのこだわりポイント (家族構成など将来をイメージして)
 家族3人で美しい緑に囲まれ、リラックスして過ごせるようにデザインしました。
 このこだわりポイントは大きな円形花壇です。どの季節でも花を楽しむために花相を考慮
 して花を植えています。ここでは、ガーデンウォークを楽しんだり、藤棚下のガーデンベンチで
 休憩しながら眺めたりすることが出来ます。

FREE PRESENTATION (立面図・パース・スケッチなどでの自由なプレゼンを作成して下さい。)

円形花壇

季節ごとに異なる花を鑑賞できます。また、
 藤棚の下にあるガーデンベンチでくつろぎながら
 見ることができます。

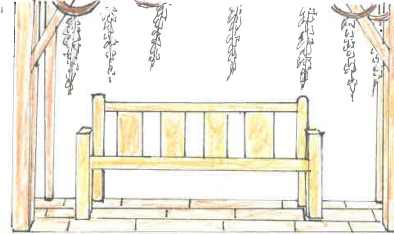

ウッドデッキ

リビングの横の、樹木がよく見える
 位置にあります。さまざまな樹木を鑑賞
 しながら過ごすことが出来ます。
 テラス窓からの行き来も簡単です。




長方形花壇

駐車場の横にはオダマキの
 花壇があります。



玄関横にはハボタンの花壇が
 あり、個性的な見ためを楽しむ
 ことが出来ます。

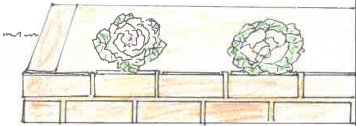

シンボルツリー

ドウダンツツジを植栽し、
 庭を華やかにしています。



タイトル

一年中花を楽しむ庭

高校生によるガーデン・エクステリアデザインコンテスト2025


提出図面

縮尺

S:1/100

学校名: 秋田県立 金足農業高等学校


氏名: 加藤 葵

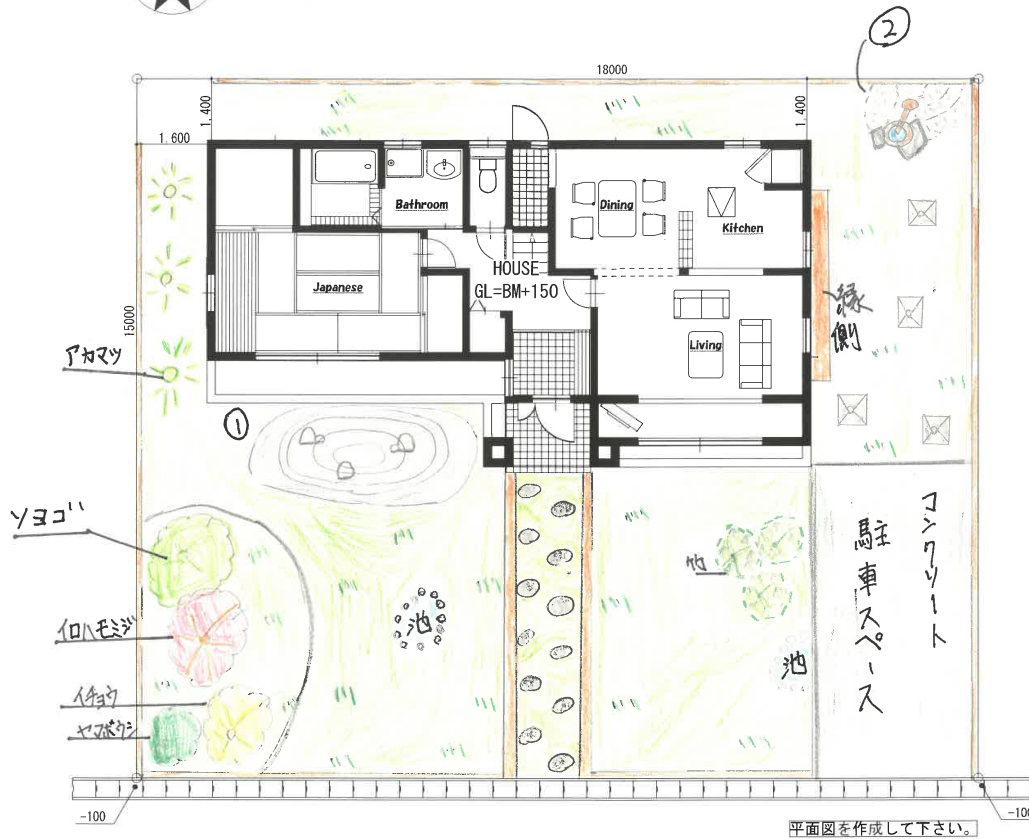

CONCEPT デザインのこだわりポイント(家族構成など将来をイメージして)

私は将来和風の家に住むという設定で計画を立てました。そこで修学旅行で行った親のお寺や
造園計画の参考に昔のお寺を参考に設計しました。特にこだわっているポイントは、枯山水と
水琴窟を改造しているところです。なかなか枯山水や水琴窟がある家がないと思うので、日本庭園らし
さを出した理想の庭を計画しました。

FREE PRESENTATION (立面図・パース・スケッチなどでの自由なプレゼンを作成して下さい。)

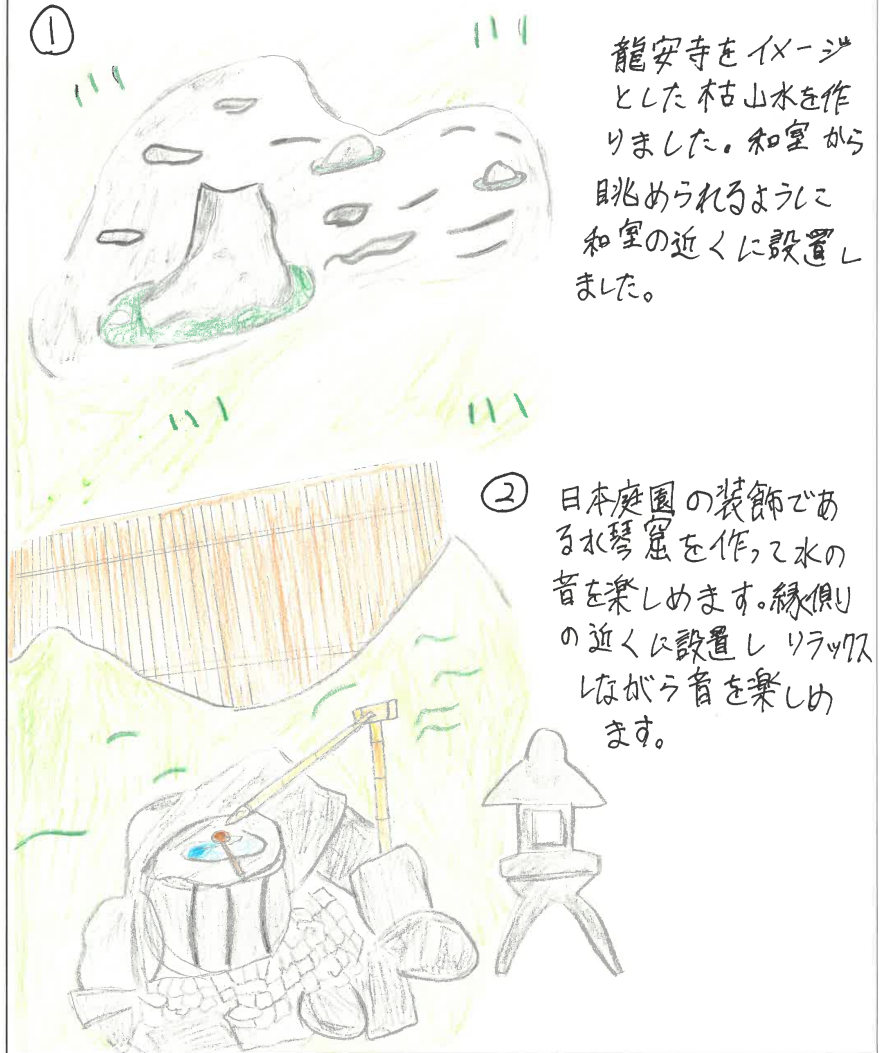

タイトル

All Japan garden

高校生によるガーデン・エクステリアデザインコンテスト2025

提出図面

縮尺

S:1/100


学校名: 秋田県立金足農業高等学校

氏名: 木村 葉々華



樹表


- ① ラベンダー
- ② スギ
- ③ イチョウ

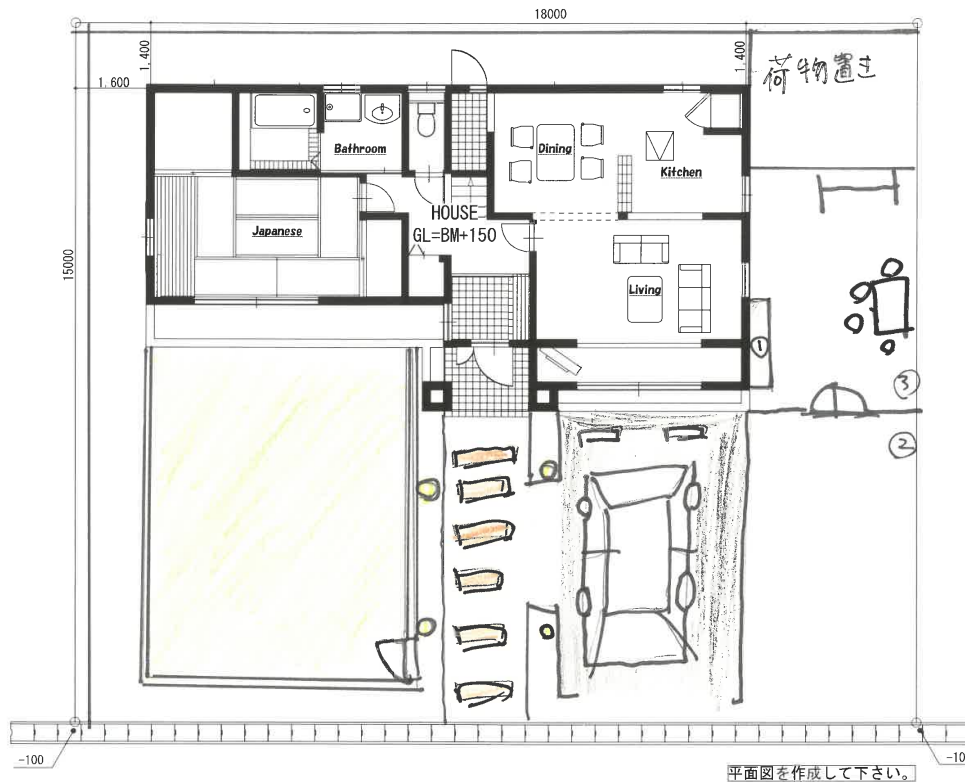

CONCEPT デザインのこだわりポイント (家族構成など将来をイメージして)

家族で住みやすい生活に役立て、いかに多目的スペースを作れるかを
中庭は外にも、荷物置きは、バーベキューが出来るような、作れるスペース
も確保したい。

FREE PRESENTATION (立面図・パース・スケッチなどの自由なプレゼンを作成して下さい。)

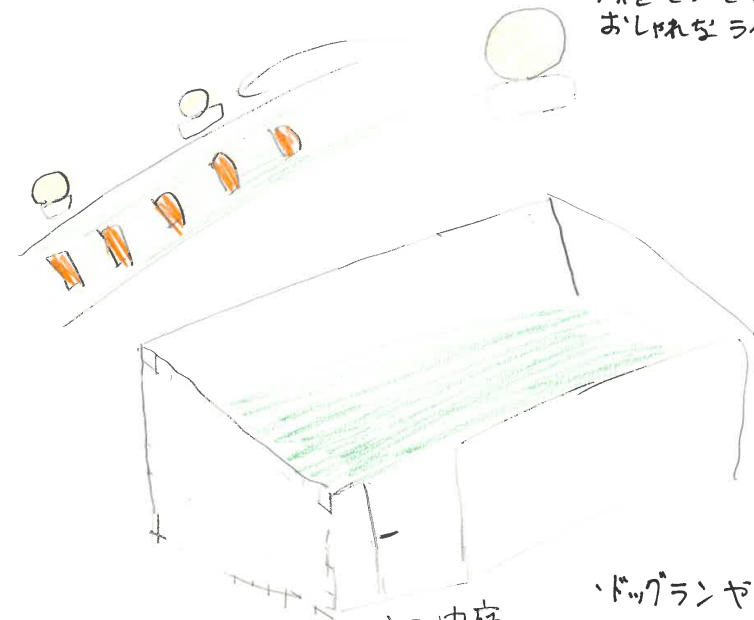

タイトル

明るい毎日

高校生によるガーデン・エクステリアデザインコンテスト2025


提出図面

縮尺

S:1/100

学校名: 秋田県立金足農学校


氏名: 清樹 火皇才樹

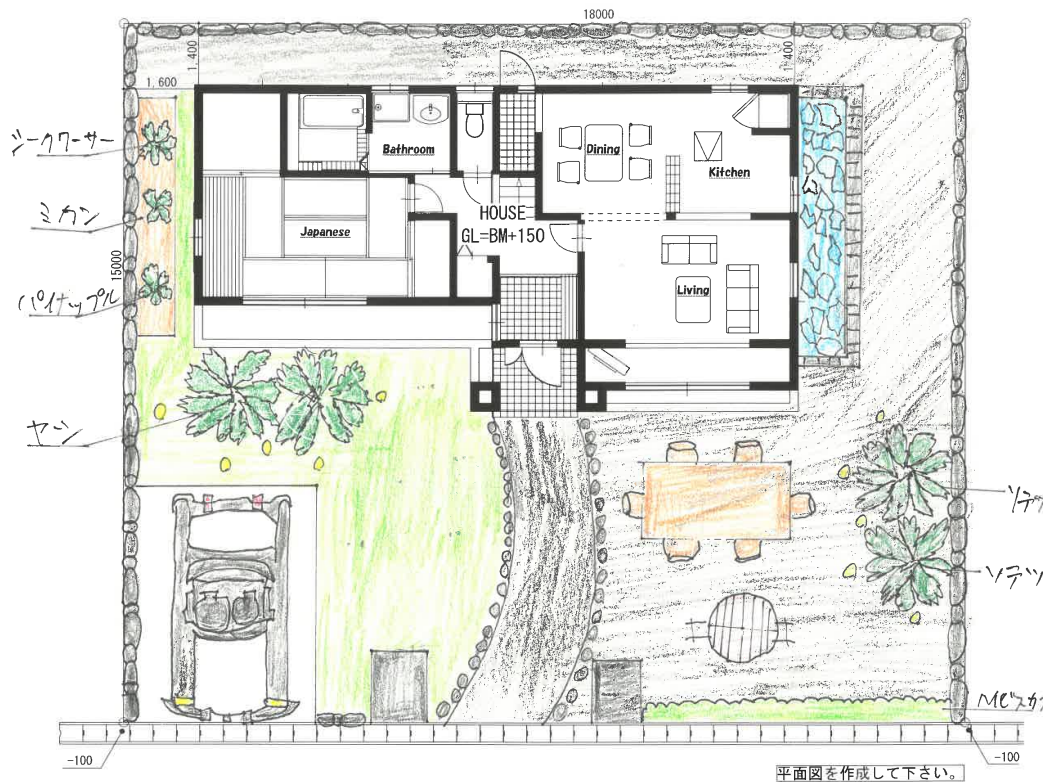

CONCEPT デザインのこだわりポイント (家族構成など将来をイメージして)

1人暮らしを想定し、毎週末に友達とBBQをできるように庭にテーブルとイスを置いています。そして家族茶会で有ったシークワサー・ミカン・パイナップルをBBQのデザートとして食べれるようになっています。プールに入って泳いだりオープンカードライブなども行けます。

FREE PRESENTATION (立面図・パース・スケッチなどの自由なプレゼンを作成して下さい。)

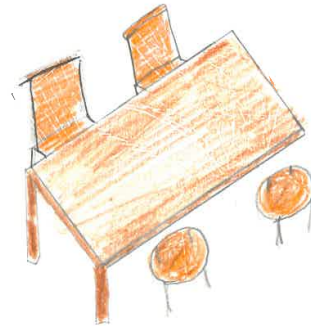

みんなでテーブルを
囲んでごはんを
食べれるようにした。



Vitecとヤシの木の下にライトを置いて
夜になるときれいにライトアップされるよ
うにした。

タイトル

あそび ASOB!

高校生によるガーデン・エクステリアデザインコンテスト2025


提出図面

縮尺

S:1/100

学校名: 秋田県立金足農業高等学校

氏名: 桜庭大樹

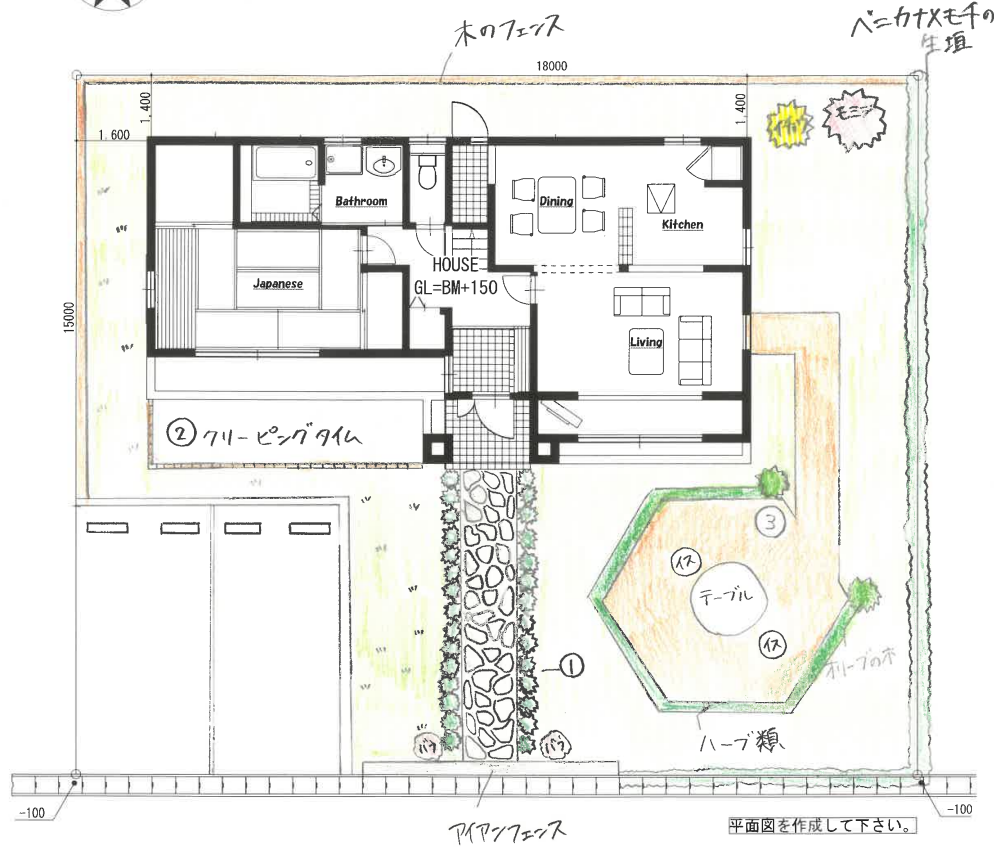


CONCEPT デザインのこだわりポイント (家族構成など将来をイメージして)


私はカフェがとても好きで、家でも楽しくティータイムができればいいなと思い、この家をデザインしました。より自分らしさを出すために、大好きなハーブとイスとテーブルを開けました。クリーピングタイムは、白色とピンク色で、かわいらしさを出すために色を選びました。ハーブは緑の中にビビットな色を追加したかったので配植しました。

FREE PRESENTATION (立面図・パース・スケッチなどでの自由なプレゼンを作成して下さい。)

① 小さいコニファーで通路を囲っています。乱形石で玄関のアプローチをおしゃれにしました。

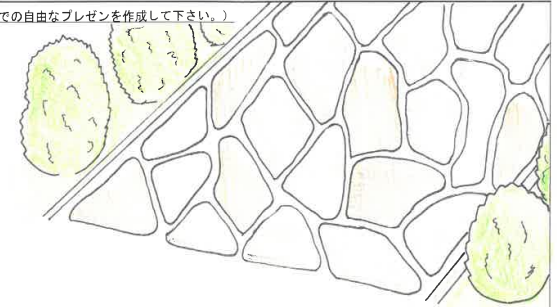

② クリーピングタイムの白色とピンク色で波模様を作ります。白色とピンク色で、かわいらしい印象にします。

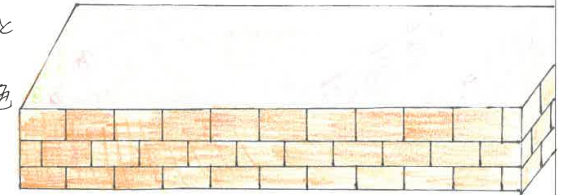

③ アイアン製のアンティーク調テーブル&イスで洋風なカフェスペースを作ります。まわりはハーブで囲まれているため、落ち着いて、ティータイムを楽しむことができます。



タイトル

おうちで Cafe time

高校生によるガーデン・エクステリアデザインコンテスト2025


提出図面

縮尺

S:1/100

学校名: 金足農業高校

氏名: 佐々木 なる

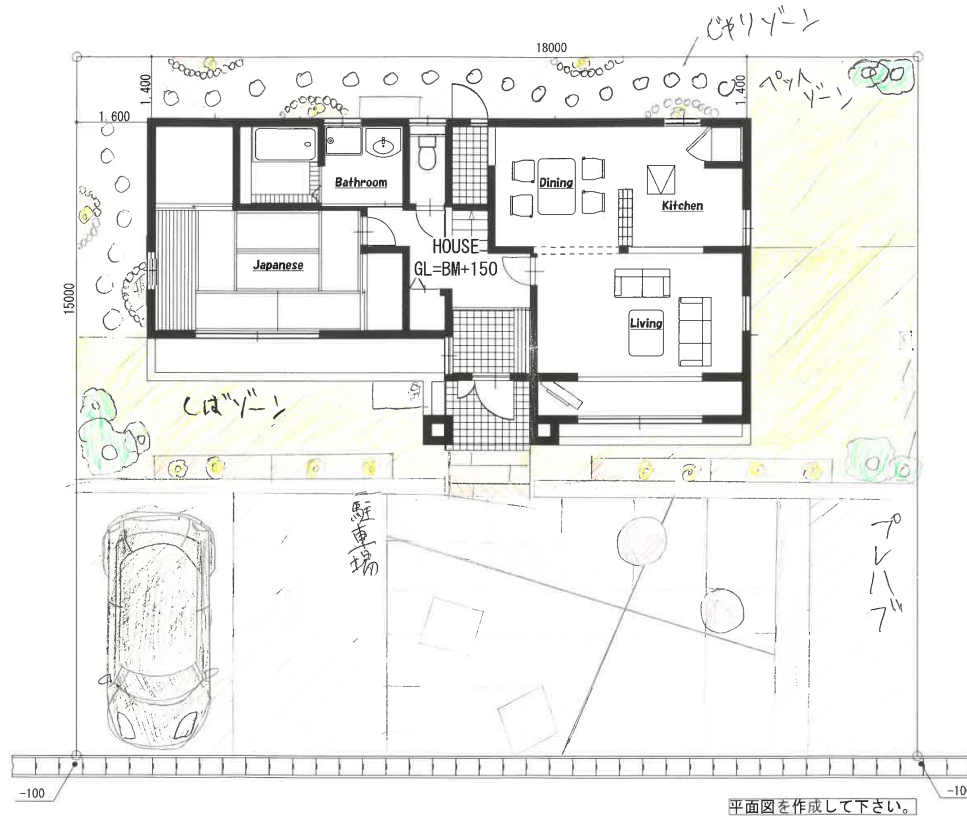

CONCEPT デザインのこだわりポイント (家族構成など将来をイメージして)

駐車場や塀はコンクリートにしました。家のコンクリート目地にはエチスパンタイ相地を施しました。家の周りににはは「ゾーン」にして、イチョウとモミジをスペースや木が、ずっとせりたかなんか、木々を育てることを実現しました。家の裏には、花や、ジャリ、草花、周りには、花を、木々を育てることを実現しました。

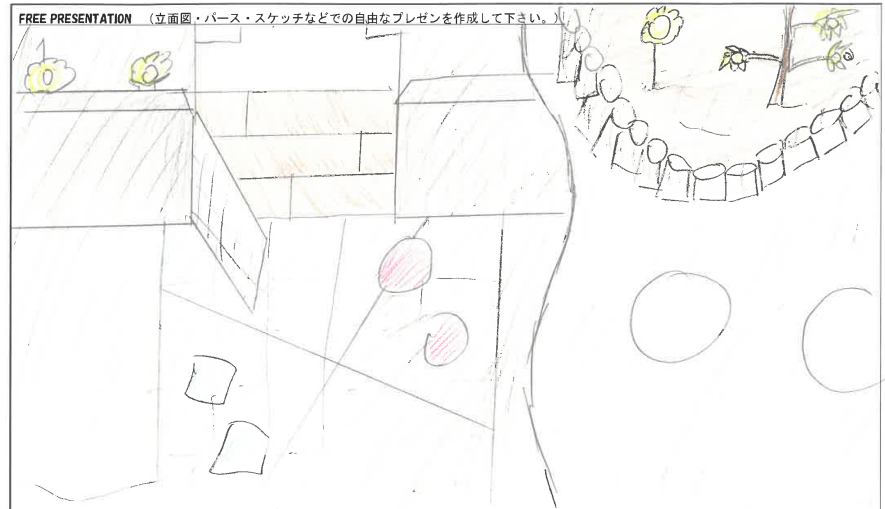


図1はコンクリートの床です。コンクリートブロックに目地を施し、土間にはエチスパンタイ相地を施しました。また、四角形を用いることで、オシャレを表現しました。

また、駐車場もコンクリートを素材にして作りました。

また、緑をかがせないの、樹木を大木ほど施しました。

ペットとモミジに遊ぶスペースや「ゾーン」を施しました。

私は、緑と動物が好きなので、楽しむ要素を作ったよかったです。

人間だけでなく、遊ぶ時でも、楽しむように、

「ゾーン」を施し、ゆではテーブルやベンチなど、

を用いて、勉強やくつろぐ場所としてつかりたいです。

タイトル

ペットと暮らしたい家

高校生によるガーデン・エクステリアデザインコンテスト2025


提出図面

縮尺

S:1/100


学校名: 秋田県立金沢農業高等学校

氏名: 佐藤 陽斗

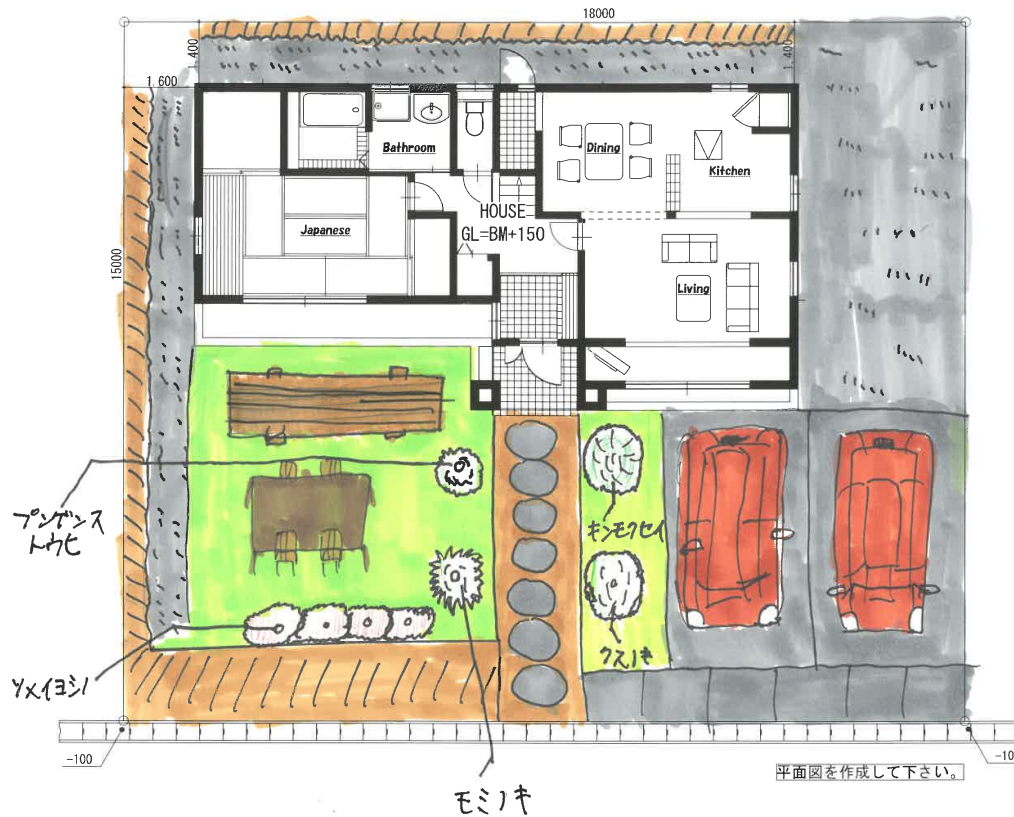

CONCEPT デザインのこだわりポイント(家族構成など将来をイメージして)
周りを生け垣で囲んで、造園をイメージできるようにしました。
色鮮やかな花や木を5種類おきました。それを金鑑賞するためのベンチ、テ-
ブルなどを置いて、より近づくように工夫しました。子供も安全に遊べ
ます。天気がよかったです。9月でこの歳が食べられます。

FREE PRESENTATION (立面図・パース・スケッチなどでの自由なプレゼンを作成して下さい。)

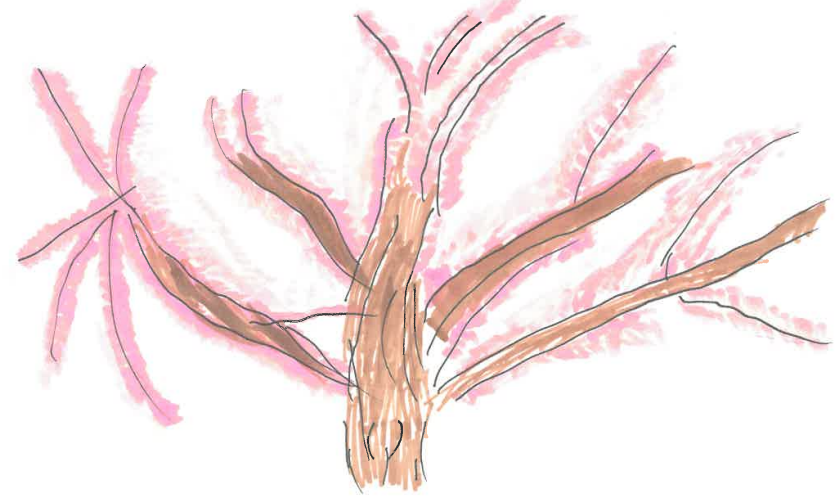

・Yxイヨシ 春にきれいになります。季節が変わって枯れれ
は、他の樹木を置けます。一番ベンチや
テ-ブルから見えやすい位置にあるので
目立ちます。

・駐車場前 タイルを置いて通ることが出来ます。

・テ-ブル ヒキのテ-ブル、ベンチを使用して、この庭
に合う、木のあたたかみを感じ
られるようにしました。

・生け垣 家の周りをヤブツバキの生け垣で囲みました。
Yxイヨシノが大きいので、はみ出さないよう家の正面の生け垣
をあっめにしました。

タイトル

心休らく庭

高校生によるガーデン・エクステリアデザインコンテスト2025


提出図面

縮尺

S:1/100

学校名: 秋田県立金足農業高等学校

氏名: 佐藤 亮汰

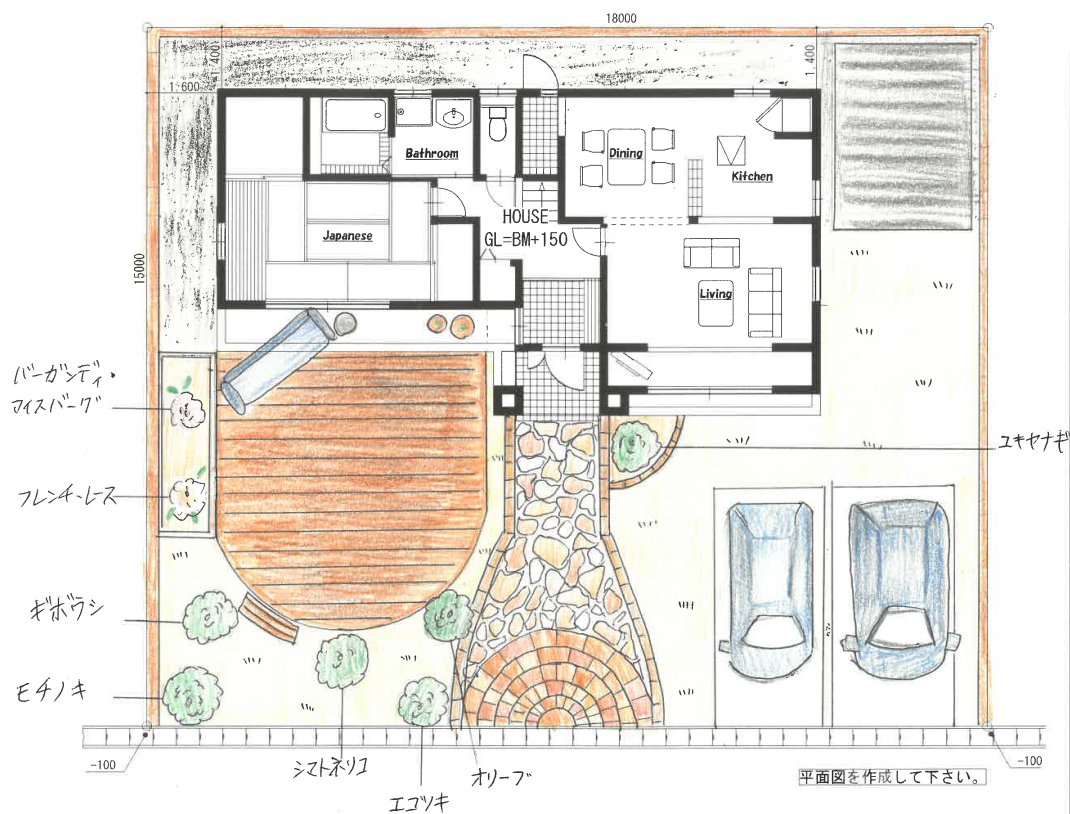


家族の庭

学校名: 秋田県立金足農業高等学校
氏名: 柴田 庵里

A hand-drawn architectural sketch of a house. The house features a gabled roof with a textured, greyish surface. The walls are a vibrant orange color with a rough, textured appearance. There are two white rectangular doors on the front facade, positioned side-by-side. To the right of the doors is a small, square window with a textured orange frame. The drawing is done in a simple, illustrative style with visible pencil or pen strokes.


ウツトテ、キデは休日に
子ともや犬と遊んだり
友人とバーベキューなど
したりで暮るうにしま
した。

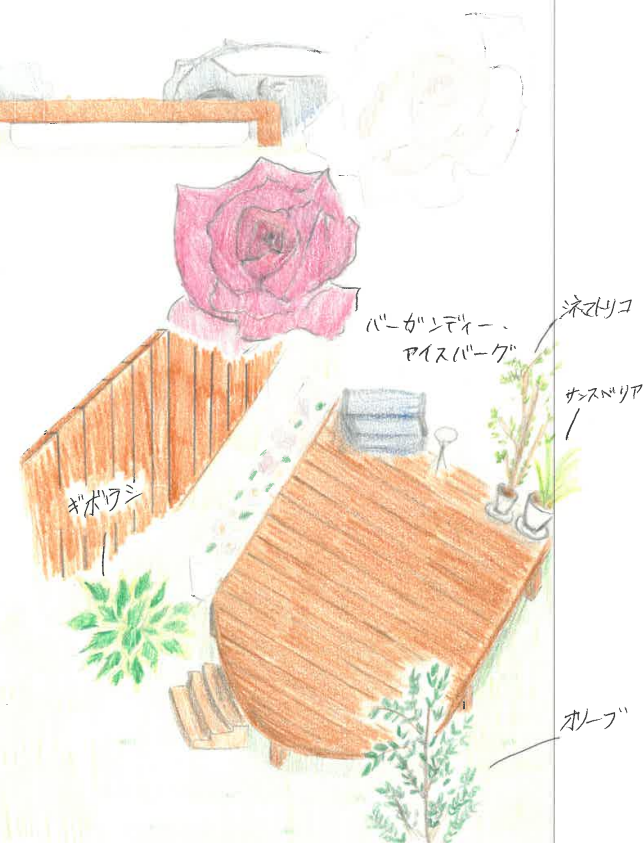



樹木表

- | | |
|-----------|-----------|
| ① オリーブ | ④ エスカロニア |
| ② カイツカイグキ | ⑤ チェリーセージ |
| ③ ハナミズキ | ⑥ 桜 |

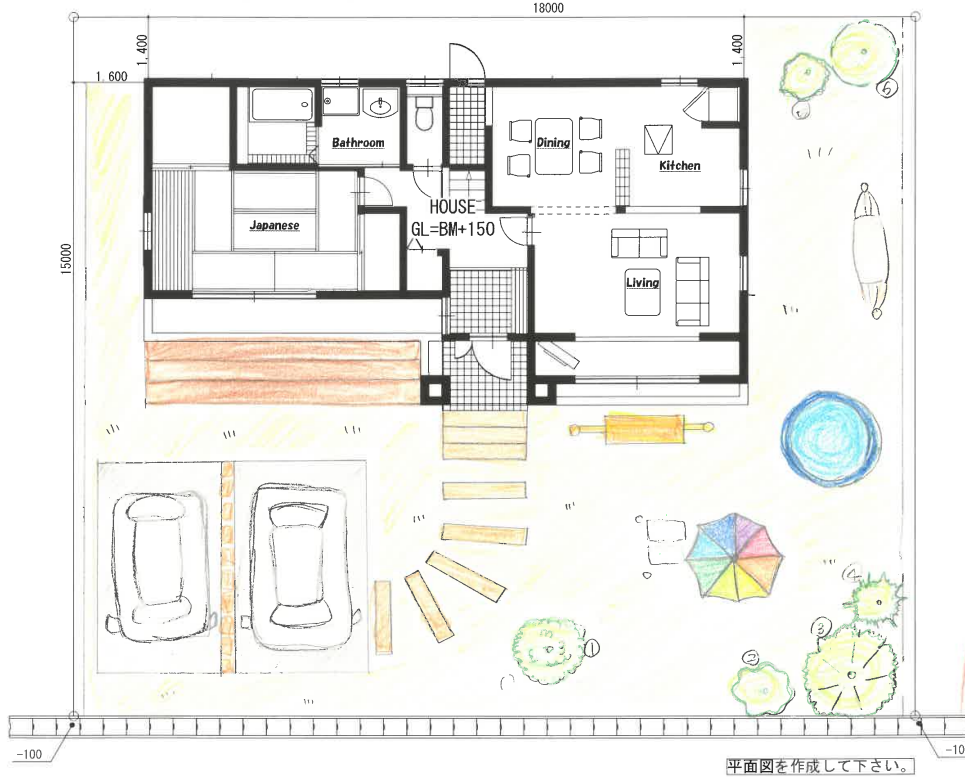

平面図を作成して下さい。

CONCEPT デザインのこだわりポイント (家族構成など将来をイメージして)

夏や秋など、夏をイメージして楽しむ空間にしたい。中には、プールやパラソルの下で夏を過ごし、家族でいそいそと過ごす時間を過ごしたいなと、思っています。新築は、ぜひイメージして、可愛い空間にしたい。ウッドデッキでBBQやそのほかの、家族の友達を呼んで、楽しみたいですね。

FREE PRESENTATION (立面図・パース・スケッチなどでの自由なプレゼンを作成して下さい。)



タイトル

インジイハウス

高校生によるガーデン・エクステリアデザインコンテスト2025

提出図面

縮尺


S:1/100

学校名:


秋田県立
金足農学校

氏名:

柴田 千夏

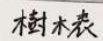

1 ... ॐ३३"	6 ... १०११३३"	11 ... ४४४४४४
2 ... ११	7 ... १२४४४	12 ... ३३४४४४"
3 ... ११३३४	8 ... ३३३४४	13 ... ४४४४४
4 ... २४	9 ... ११११११११	14 ... ११३३३३३३
5 ... ११३३३	10 ... १११२४४४४	

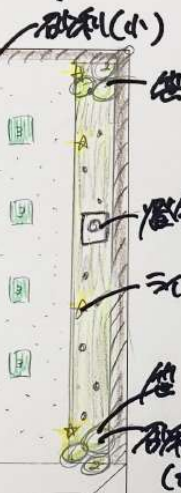

CONCEPT デザインのこだわりポイント（家族構成など将来をイメージして）

この家には、おじいちゃんとおばあちゃんが住んでいます。毎日が学校で7つがわたり自分の子犬や猫を飼っています。おじいちゃんは花を育てています。おばあちゃんは魚を飼っています。



タイトル

何度モ 帰リたくなるMy戀いの場

高校生によるガーデン・エクステリアデザインコンテスト2025

提出圖面


縮尺

S:1/100


学校名: 秋田県立金沢商業高校

氏 名：

進森致亞

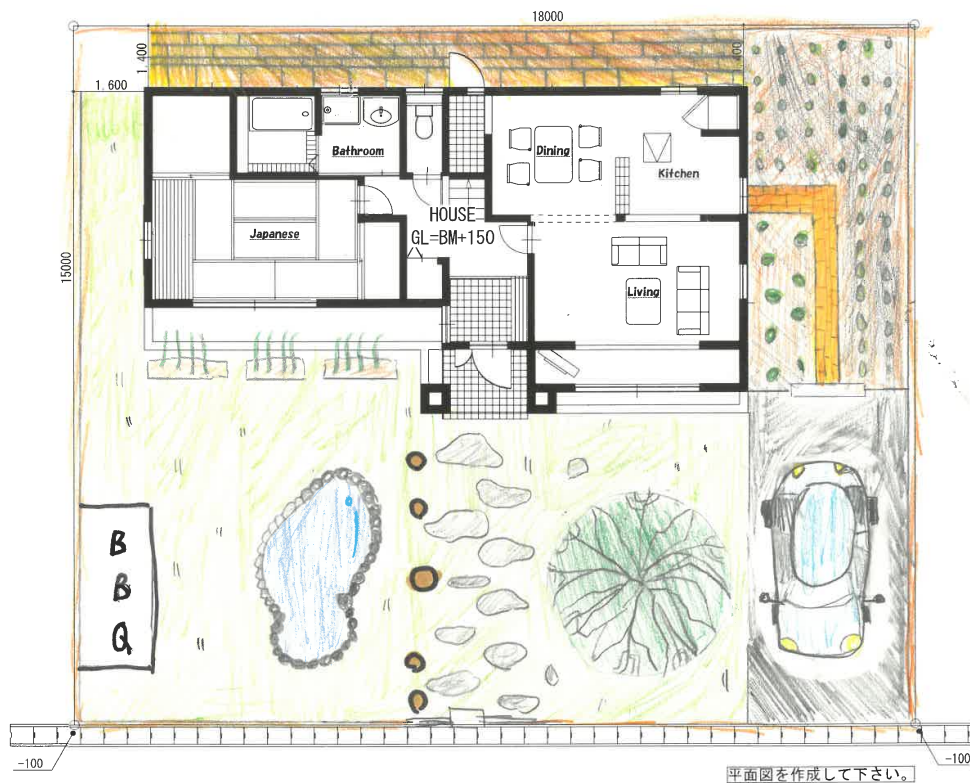

CONCEPT デザインのこだわりポイント (家族構成など将来をイメージして)
私は料理することが好きなのでなるべく愛する植物のある庭にしました。
また、もっと見ごたえのある庭にするために、シンボルツリーである巨大な大王松を
選定しました。和を主にしたいので、色とりどりの花を植えて、自然な感じにしたいです。

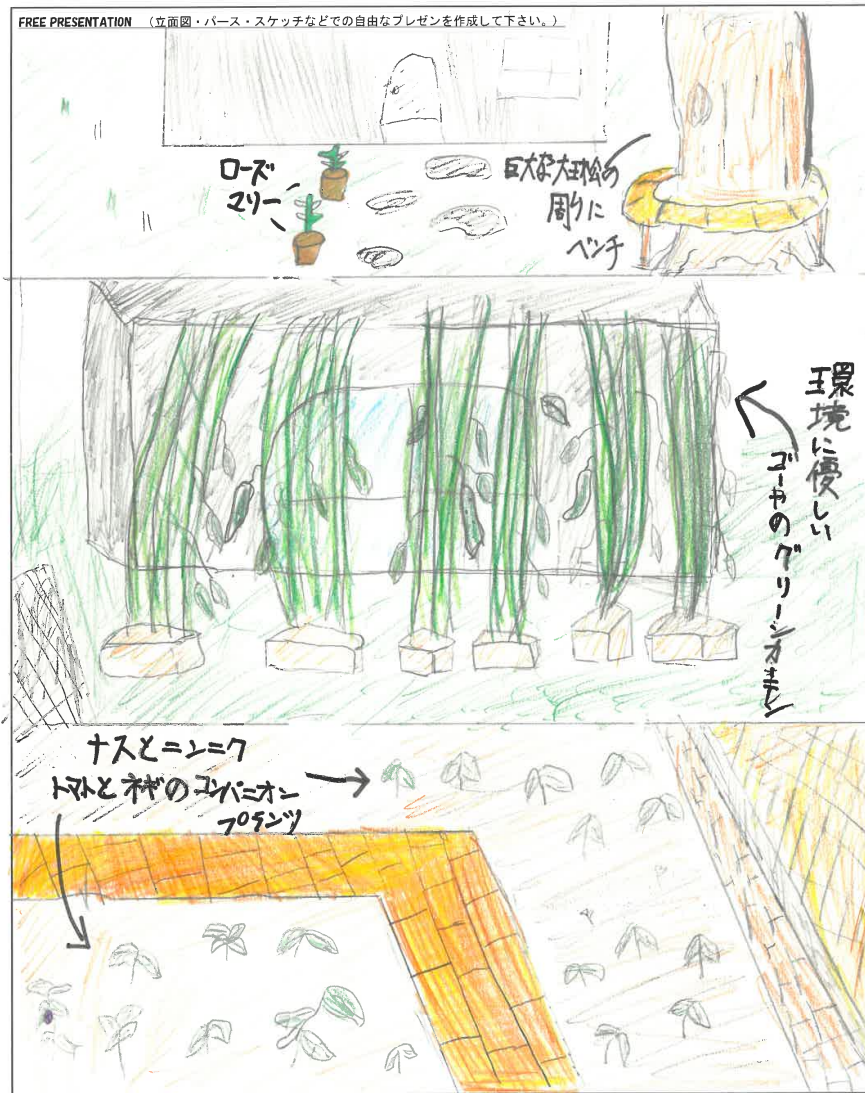


タイトル
目で楽しむ庭、心で楽しむ庭

高校生によるガーデン・エクステリアデザインコンテスト2025

提出図面


縮尺
S:1/100

学校名: 秋田県立金足農学校
氏名: 鈴木 夢仁

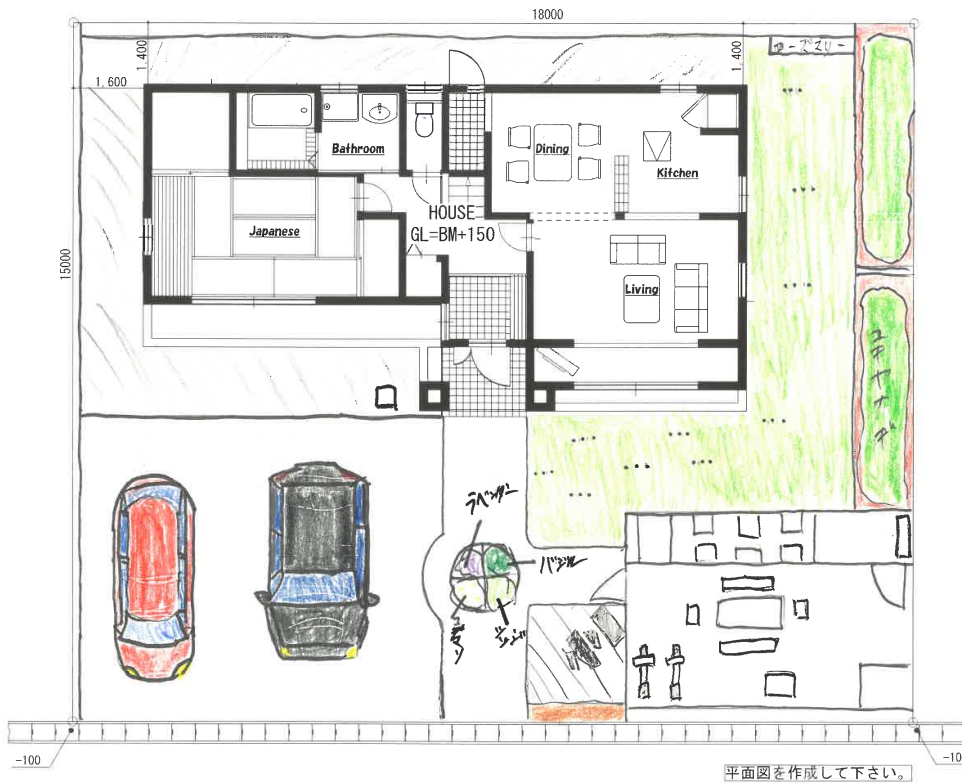

平面図を作成して下さい。

CONCEPT デザインのこだわりポイント (家族構成など将来をイメージして)
庭にはローズマリーとパセリとタイムのハーブを植えています。家の向うと左には、白い花壇に、ラベンダー、パセリ、タイム、タイムを植えています。タイムの香りは、こころを癒す効果があるといわれています。

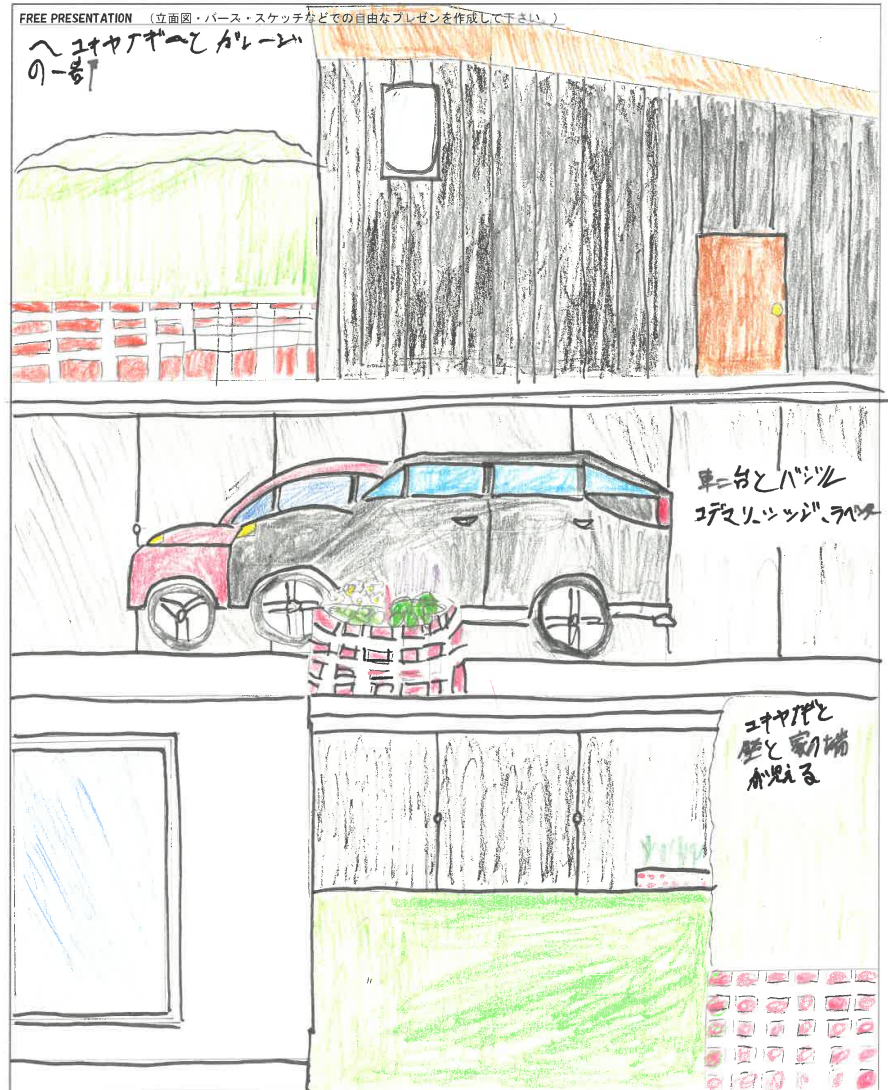

タイトル

ロスト・バーケーション

高校生によるガーデン・エクステリアデザインコンテスト2025


提出図面

縮尺
S:1/100

学校名: 秋田県立金足農業高校
氏名: 田口悠月



- ① ハナミズキ ④ チェリ-セ-ジ
② モミジ ⑤ アラヨウ
③ オウゴンモチ ⑥ ヒロカンサ

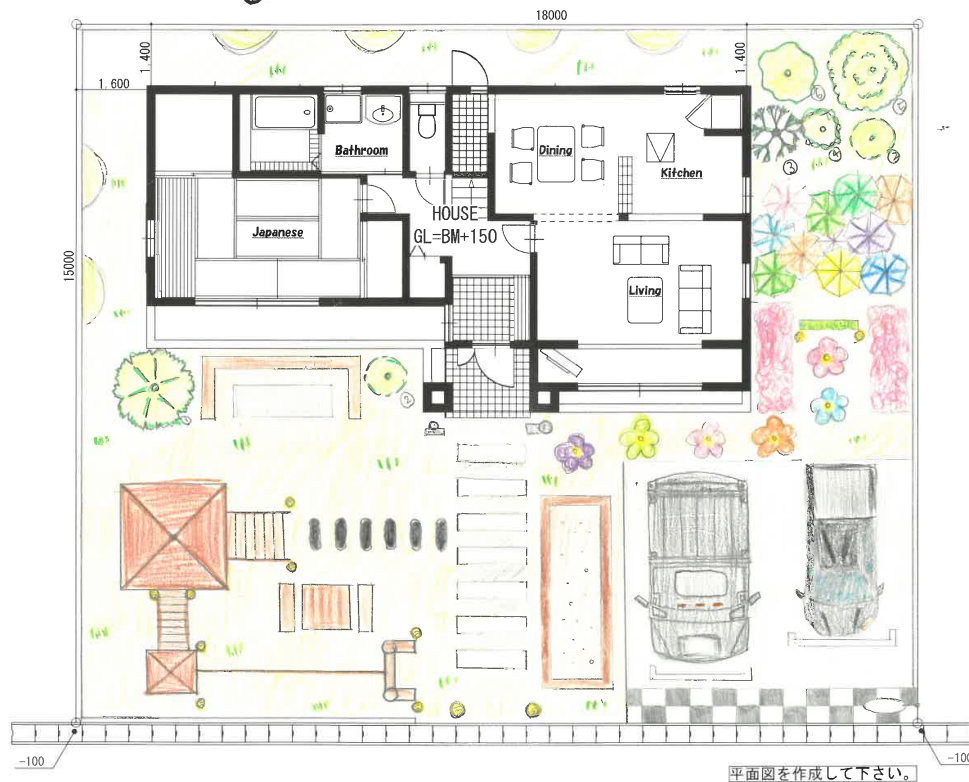

CONCEPT デザインのこだわりポイント（家族構成など将来をイメージして）

CONCEPT デザインのことわりポイント (家族構成など将来をイメージして)
 年を取っても楽しく過ごしたいので、子供から大人まで、楽しめる空間にした。
 リリパハウスではタイヤが選んでいる。リリパウスからは、ターダシンローフで遊ぶ。
 余の屋根を置いて、自然豊かな、石が有やれを置いて、おさない空間に。車が好きな
 ため、信やと屋根、横断歩道、好きな車を置いて、おさない空間にした。お花の森で
 おかけいい。♡
 タイトル

あどバ、いあふれる 夢の庭

高校生によるガーデン・エクステリアデザインコンテスト2025

提出図面



左上 馬駐車場と、女園前の道
ハマーとウー。私の好きなものを
詰め込み、幸せな空間に。

右上 1人で落ち着いて過ごす空間、ツリーハウス。

左下 ツリーハウスから繋がっているターザン
ロープ。友達2人が遊んでいる様子。

右下 金の屋根にP-4、飼っている猫。

秋田県立

縮尺

S : 1/100

学校名：

学校名：金足農業高校

氏 名：

西村 樹和



- 樹木表
- | | |
|----------|----------|
| 1. キンモセト | 6. ライラック |
| 2. バラ | 7. ラベンダー |
| 3. シバザサ | 8. マサシ |
| 4. コア | |
| 5. サルスベリ | |



平面図を作成して下さい。

CONCEPT デザインのこだわりポイント(家族構成など将来をイメージして)

この庭のポイントは四季を表現する。果は樹木があるところ。僕は花後も庭を歩きたい。過ごして。犬を飼うので。この庭は運動したい。リラックスできる場所。1. しました。特に。キンモセトの香りが好きなので。植える。お父さん。お母さん。成長させた。で。子供。で。お父さん。お母さん。庭を歩きたい。

FREE PRESENTATION (立面図・パース・スケッチなどでの自由なプレゼンを作成して下さい。)

庭の壁



タイトル

四季香る庭

高校生によるガーデン・エクステリアデザインコンテスト2025

提出図面

縮尺

S:1/100

学校名: 秋田県立金足農業高等学校

氏名: 畑澤 広翔



樹木表 | キンメ
2 オリーブ
3 サボテン
4 ドウニー

5 アロエ
6 鉄平石




平面図を作成して下さい。

CONCEPT デザインのこだわりポイント (家族構成などをイメージして)

家族構成は私とねこの2人暮らしで、私がねこが大好きなので、ねこの形をした石を配置し、ねこと2人でくつろげるような最高の空間にしています。ねこが好きなように床は人工芝にしています。ねこ好きが集まるねこ好きのための家と庭です。

FREE PRESENTATION (立面図・パース・スケッチなどの自由なプレゼンを作成して下さい。)

玄関アプローチ

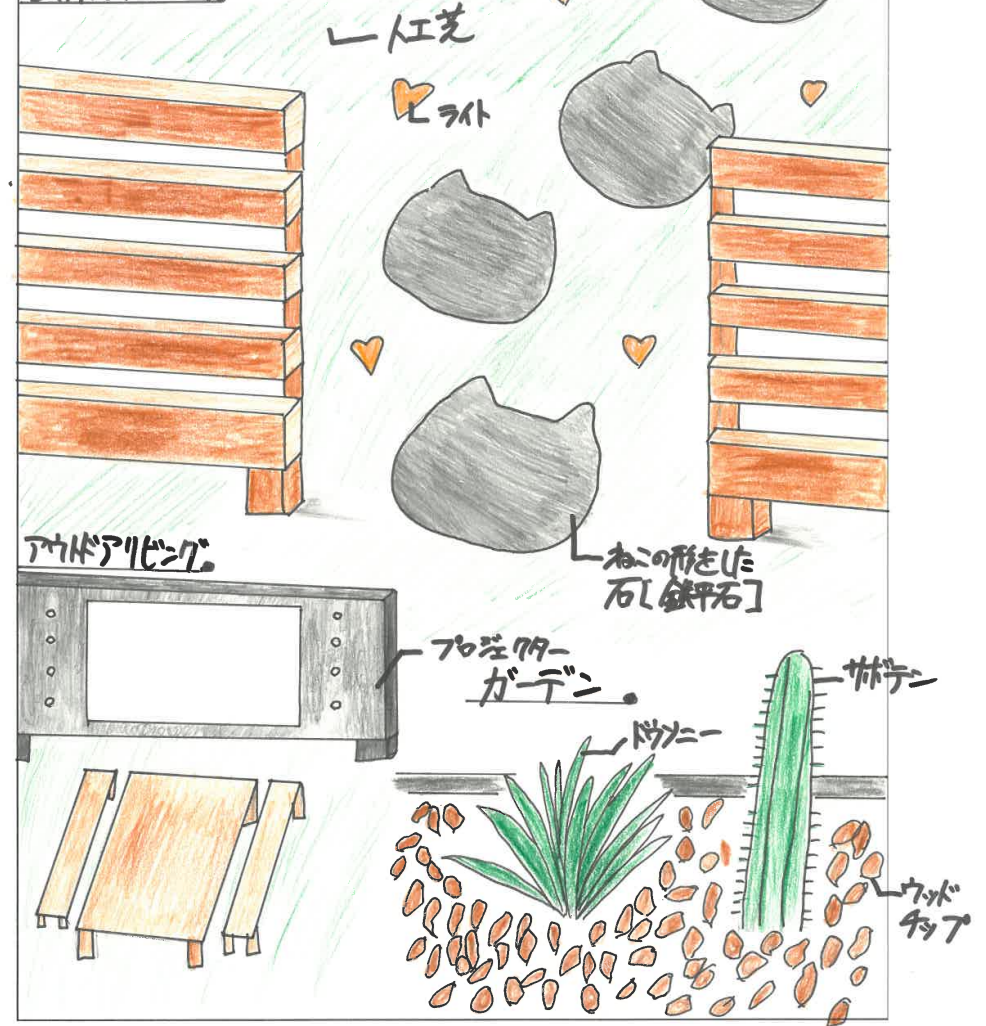

タイトル

The 最高のくつろぎ

高校生によるガーデン・エクステリアデザインコンテスト2025

提出図面

縮尺

S:1/100

学校名

秋田県立金足農業高等学校


氏名

原田 花



樹木表

- | | |
|---------|---------|
| 1 YXイヨシ | 4 ルシコ |
| 2 ウメ | 5 バジル |
| 3 モミジ | 6 ラベンダー |

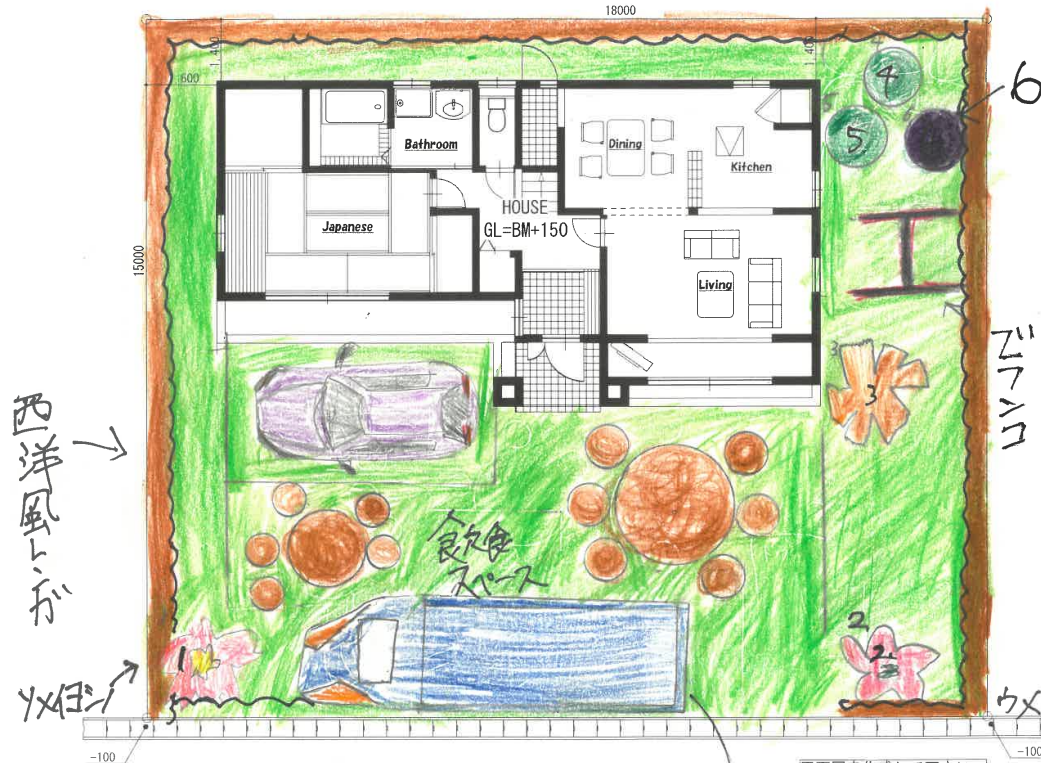

西洋風トガ
YXイヨシ

キッチンカー


CONCEPT デザインのこだわりポイント (家族構成など将来をイメージして)
私は将来、自分の料理をお客さまに提供してみたいと思います。個人
店を開くのは難しいと思いますが、飲食店を作りたいと思いました。子供
供にも入れるレストランは大人のイメージで作りました。また他の店
には絶対にはいキッチンカーを作ったのもポイントです。

タイトル
大人から子どもまで楽しめる
飲食店

高校生によるガーデン・エクステリアデザインコンテスト2025

提出図面

FREE PRESENTATION (立面図・パース・スケッチなどでの自由なプレゼンを作成して下さい。)

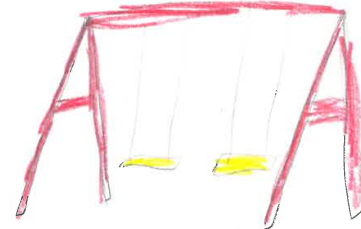

ブランコ
子供が遊ぶよう
にと作ってブランコ




キッチンカー

これがキッチンカー!!
このキッチンカーでいる人々に
料理を提供したい!!



車 金農の色を
イメージした車。

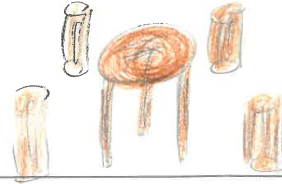


飲食スペース

木材を利用した
飲食スペース

縮尺
S: 1/100


学校名: 秋田県立金足農業高等学校
氏名: 船木悠斗

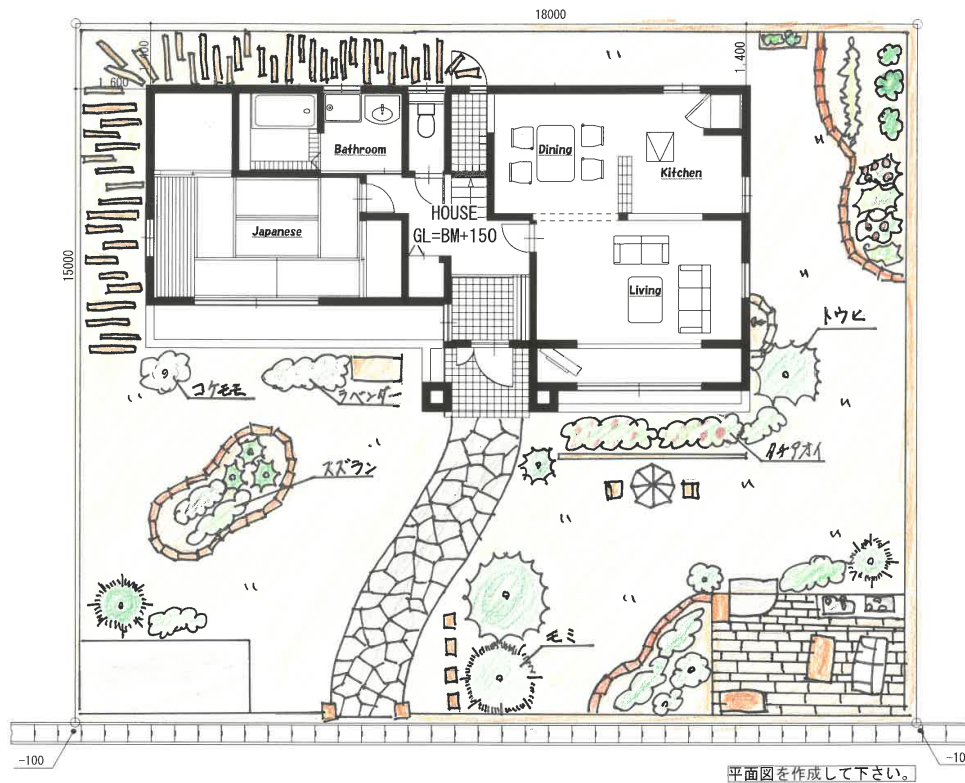

CONCEPT デザインのこだわりポイント (家族構成など将来をイメージして)

1人でのびのびと生活することを考えて設計しました。北欧風な庭をイメージにしたので、トウモロコシやスズランなどの植物を多く植えました。緑を多く入れたいと思い、全体的に草木を植えることが工夫したところです。パラスールとイス、小屋もあるので、庭に出てくつろいだり、畑で野菜を栽培したりできるのがこだわったところです。

FREE PRESENTATION (立面図・パース・スケッチなどでの自由なプレゼンを作成して下さい。)

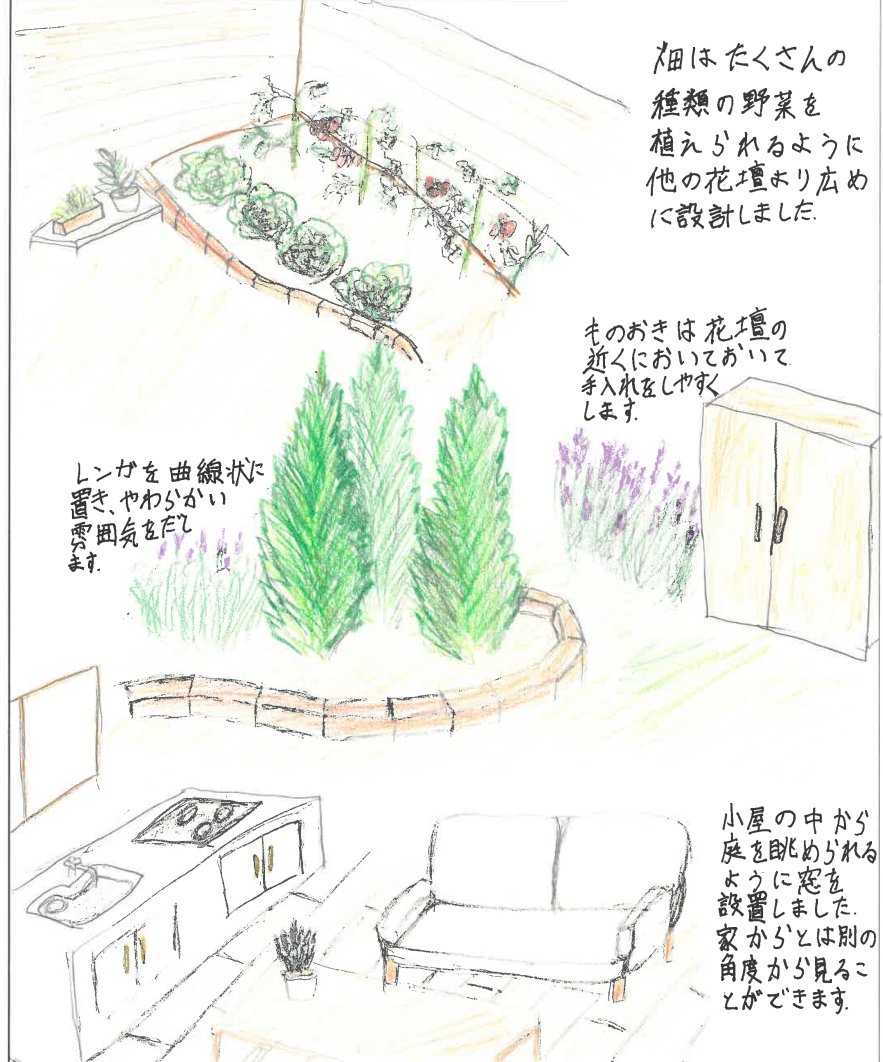

タイトル

自由と安がぎの庭

高校生によるガーデン・エクステリアデザインコンテスト2025


提出図面

縮尺

S:1/100

学校名: 秋田県立金足農業高等学校

氏名: 前川 美涼

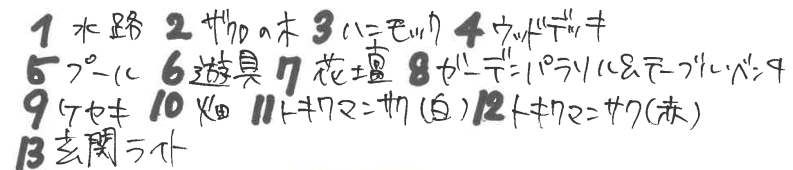

CONCEPT デザインのこだわりポイント（家族構成など将来をイメージして）

CONCEPT デザインのこだわりポイント 家族構成など将来をイメージして、
家族構成は、妻、夫、子ども3人家族を主体に1階にしました。
花壇には、ハイムエスター、キオウチカ、バーハなどの夏の花を植え、401は木造の作り
入りの庭をイメージ。11200坪の敷地を420坪の天板の11畳には寝るが51坪の場所には
庭に183坪の草

タイトル

夏庭 (Garden of Summer)

高校生によるガーデン・エクステリアデザインコンテスト2025

提出図面

縮尺

S : 1/100

学校名: 秋田県立金足農業高等学校

氏名: 松下 愛



樹木



- ① ナナリーヤシ
- ② ソヨガアリセスルビー
- ③ ピラカンサ
- ④ オリーフ
- ⑤ コルジリネ
- ⑥ アオキ



平面図を作成して下さい。

CONCEPT デザインのこだわりポイント (家族構成など将来をイメージして)

私は将来子供とゆっくり暮らせるお庭にしました。滑り台やプールを設置し、地面を広くし、芝にすることで、子供が安全に自由に遊ぶように工夫しました。また、ハンモックやテラスを設置することで、子供を見ながら自分も休める空間にしました。境界アロウを家の周り全体に設置することで、子供の飛び出し防止にしたり、お所から休んでいる姿が見えにくいようにしました。全体的に茶や灰色、木が表現し、インディアンっぽくしました。樹木は全て手入れが楽にするために、常緑にしました。

タイトル

子供とゆったり暮せ HOUSE

高校生によるガーデン・エクステリアデザインコンテスト2025

提出図面



縮尺

S:1/100

学校名: 秋田県立金足農業高校
氏名: 森川 愛叶



樹木表 1 リボテン 5 リュウゼツラン
2 アガバ 6 キングマハラジャ
3 コルシヤネ 7 オリーブ
4 ハルキヤ



CONCEPT デザインのこだわりポイント (家族構成など将来をイメージして)

家族の団らんをイメージしてデザインしました。
道路側にヤシを植えて、家の中にもグリーンを添えました。
またBBQエリアもつけて、BBQができるようにしたいのがこの家です。


FREE PRESENTATION (立面図・パース・スケッチなどでの自由なプレゼンを作成して下さい。)



GARAGE

車収納できる
大きいガレージ

BBQエリア
屋外用にコンクリート
で囲い上げる

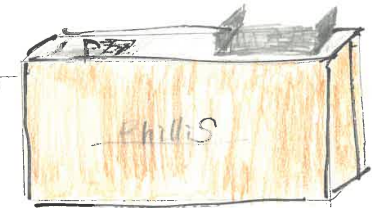

Wood Deck

家の窓から直接外に
出るコンクリートで囲い
上げる。



-ヤシ

寒さに耐えられる

ハルキヤを植える。

タイトル

California Garage.


高校生によるガーデン・エクステリアデザインコンテスト2025

提出図面

縮尺
S:1/100

学校名:
氏名:

秋田県立金足農林高等学校
安田 衣吹

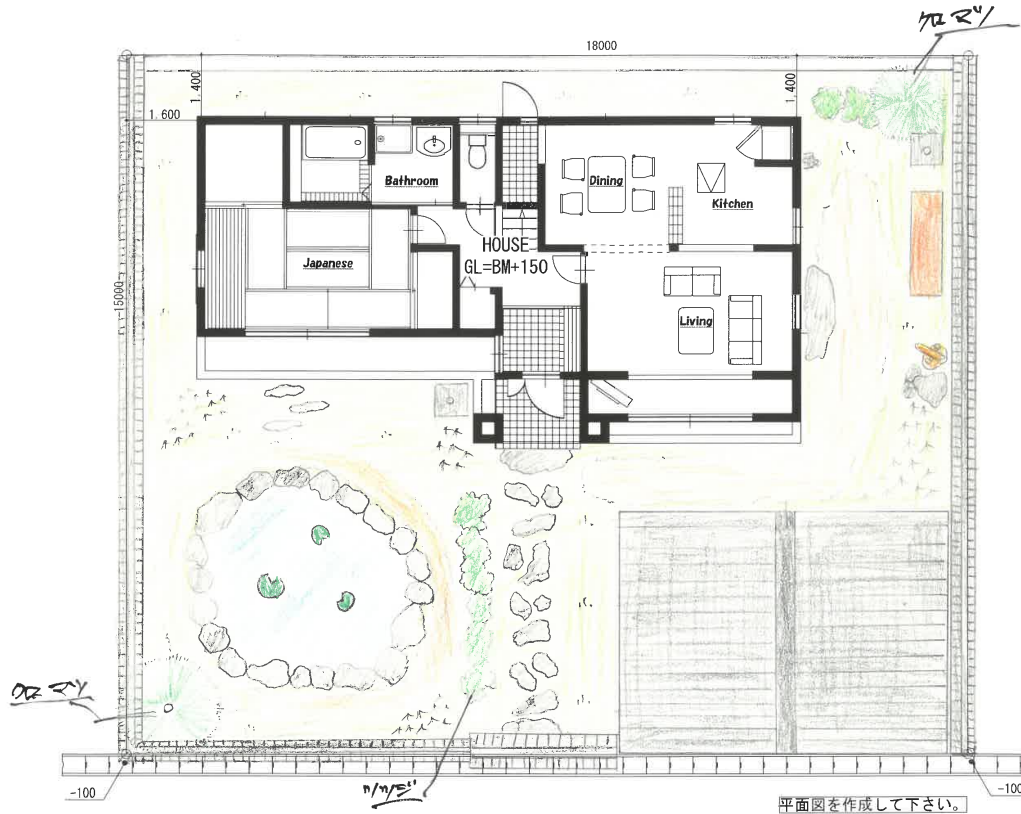


CONCEPT デザインのこだわりポイント(家族構成など将来をイメージして)
自分か思いう和風を表現するために池や灯籠などを設置した。外展以外にも
入り口や駐車場にも瓦屋根を使った。庭の中の歩く道と入り口から家に行く道
をより自然に繋げたことで、家に行くときの歩きやすさを、庭と外展と同じテーマ
でデザインしたことで、一体感を出せるようにした。

FREE PRESENTATION (立面図・パース・スケッチなどでの自由なプレゼンを作成して下さい。)



池のまわりを
歩けるようにして
見る以外にも
楽しめるよう
にした

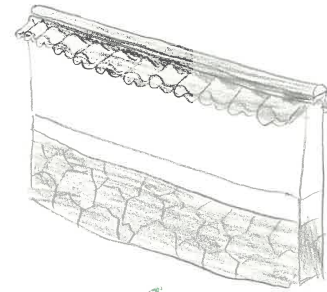

塀に瓦屋根を
使って外から見ても
和風だとわかるように
した



マダケを植えて和風っぽく
した

タイトル

和を感じられる庭

高校生によるガーデン・エクステリアデザインコンテスト2025

提出図面

縮尺

S:1/100

学校名: 秋田県立金足農業高等学校

氏名: 安田 鷹太