
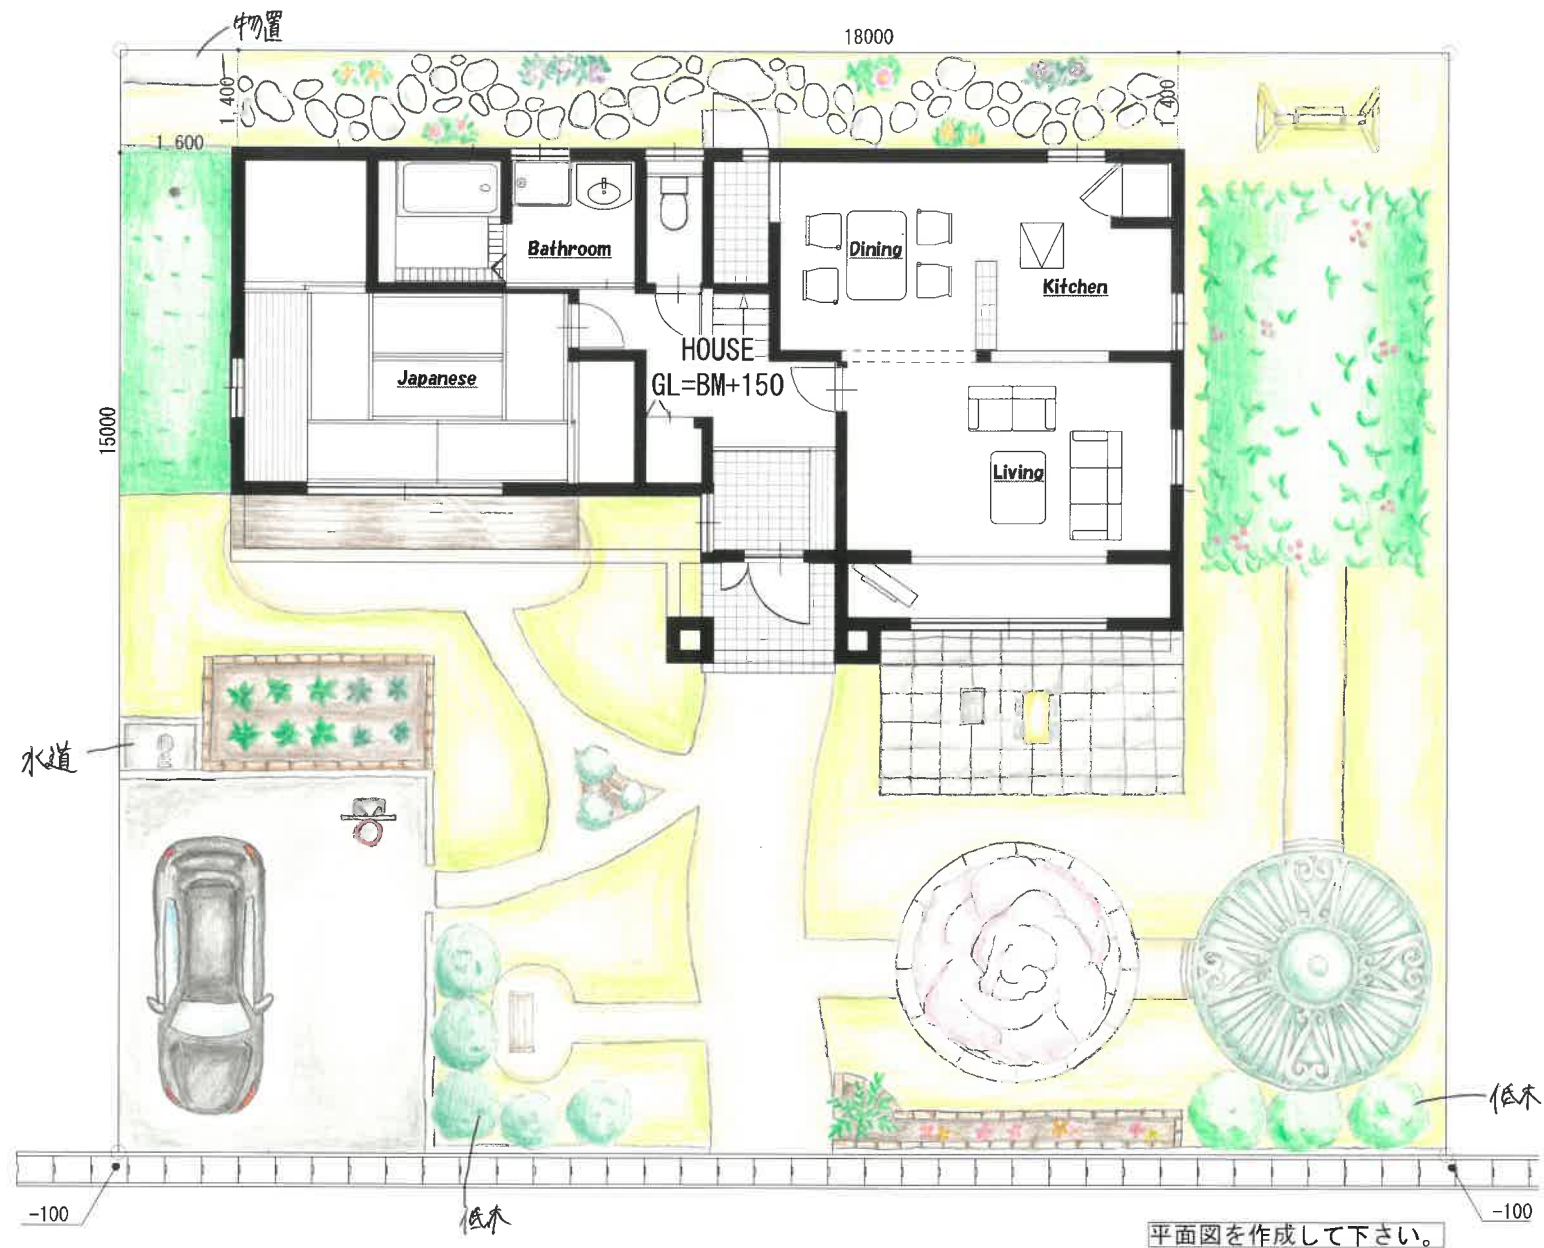


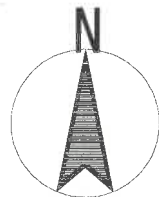


CONCEPT デザインのこだわりポイント (家族構成など将来をイメージして)

家族構成は祖母、父、母、子の4人家族で、自然に囲まれており子どもの成長や時の流れの感じられる庭にしたいと思いを凝らした。1人1人の趣味と家族の共通の趣味であるBBQのできる空間も考えながらつくりました。座れる場所を多くつくることで気分によって違う空間でくつろぐことができ、母の趣味はガーデニングでたくさんの花や木、植物が植えられていてたくさんの景色を楽しむことができたり。

FREE PRESENTATION (立面図・パース・スケッチなどでの自由なプレゼンを作成して下さい。)

家族の共通の趣味のBBQを手軽にできる広いテラス
BBQを通して家族の一緒の時間をつくるこが出来る

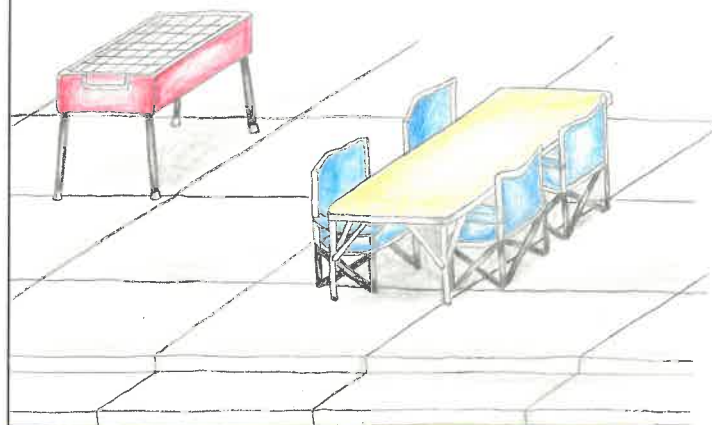

半屋外空間で夕日の空気や
植物に包まれながら
くつろぐことが出来る



駐車場の広がり、
子どものバスケの練習が
できるスペースに



家の外壁と
隣地境界線の間のスペースに
父の趣味であるゴルフの
10ターの練習ができる空間に

ブラックバリーのアーチをこえるとブライコいつながる
ファンタジーの世界のよう空間
ブラックバリーは実がなると収穫し楽しむことができる



木の下で座ってくつろげる空間
夕陽の光が差し込む
春になればははやかなピンクに変わる
サクラのシンボルツリー



タイトル

自然と過ごす庭

高校生によるガーデン・エクステリアデザインコンテスト2025

提出図面

縮尺

S:1/100

学校名:

秋田県立秋田工業高等学校




氏名:

針田 花夏


FREE PRESENTATION (立面図・パース・スケッチなどでの自由なプレゼンを作成して下さい。)




玄關アプローチはオープンガレージと一体にし、目的に合わせ、東西の庭に分ける。

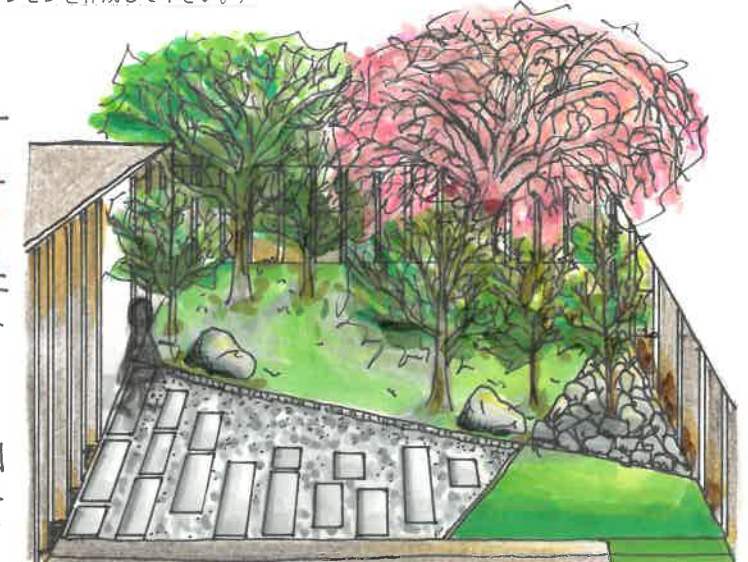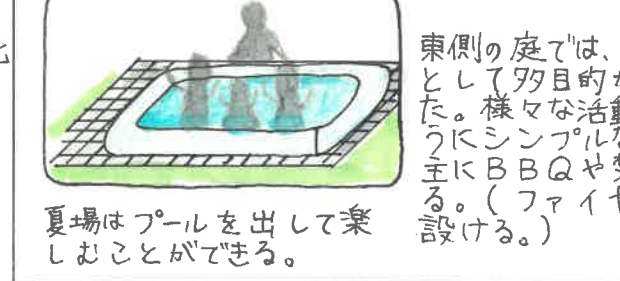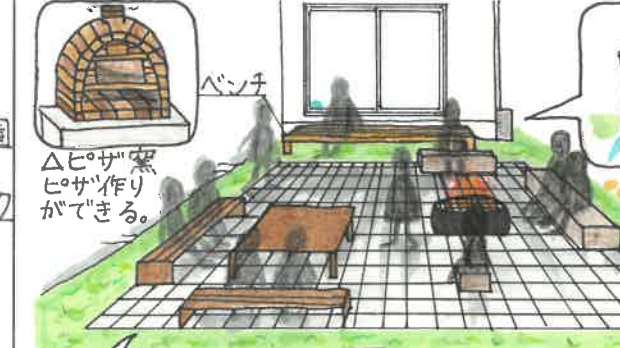

西側の庭は「静寂の庭」として、四季の移ろいを感じる、心落ち着く庭とした。春は枝垂れ桜のピンク、夏は緑とヤマボウシの白、秋はイロハモミジなどの紅葉、冬は雪景色と、一年を通して風情のある空間を創った。

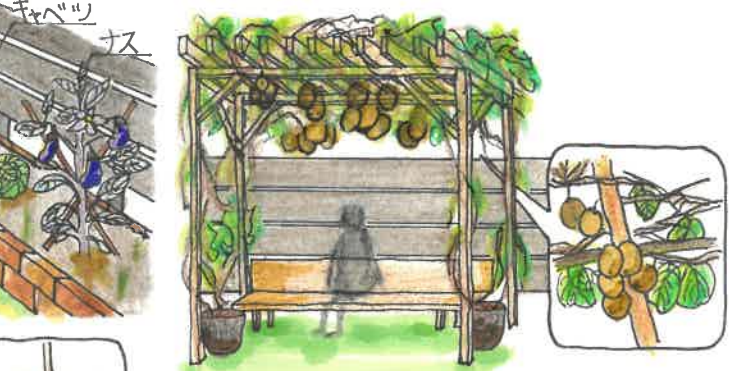

木陰空間を確保するために、フルーツパーゴラを設けた。メンテナンスが容易なキウイを育てる。


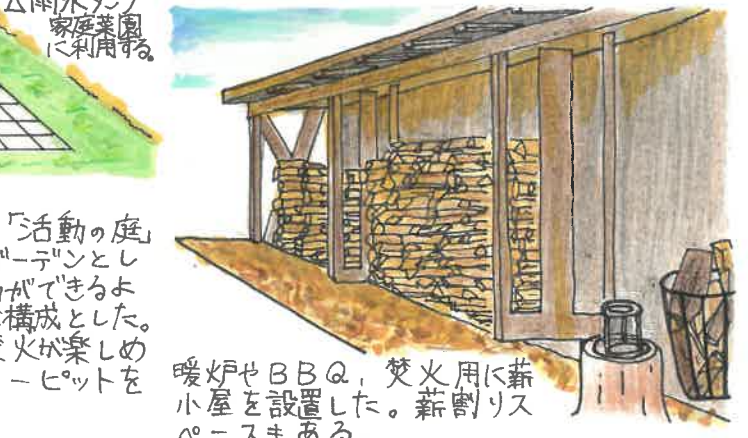


暖炉やBBQ、焚火用に薪小屋を設置した。薪割リスペースもある。

東側の庭では、「活動の庭」として7月目的ガーデンとした。様々な活動ができるようにシンプルな構成とした。主にBBQや焚火が楽しめる。(ファイヤーピットを設ける。)

夏場はプールを出して楽しむことができる。

平面概念図

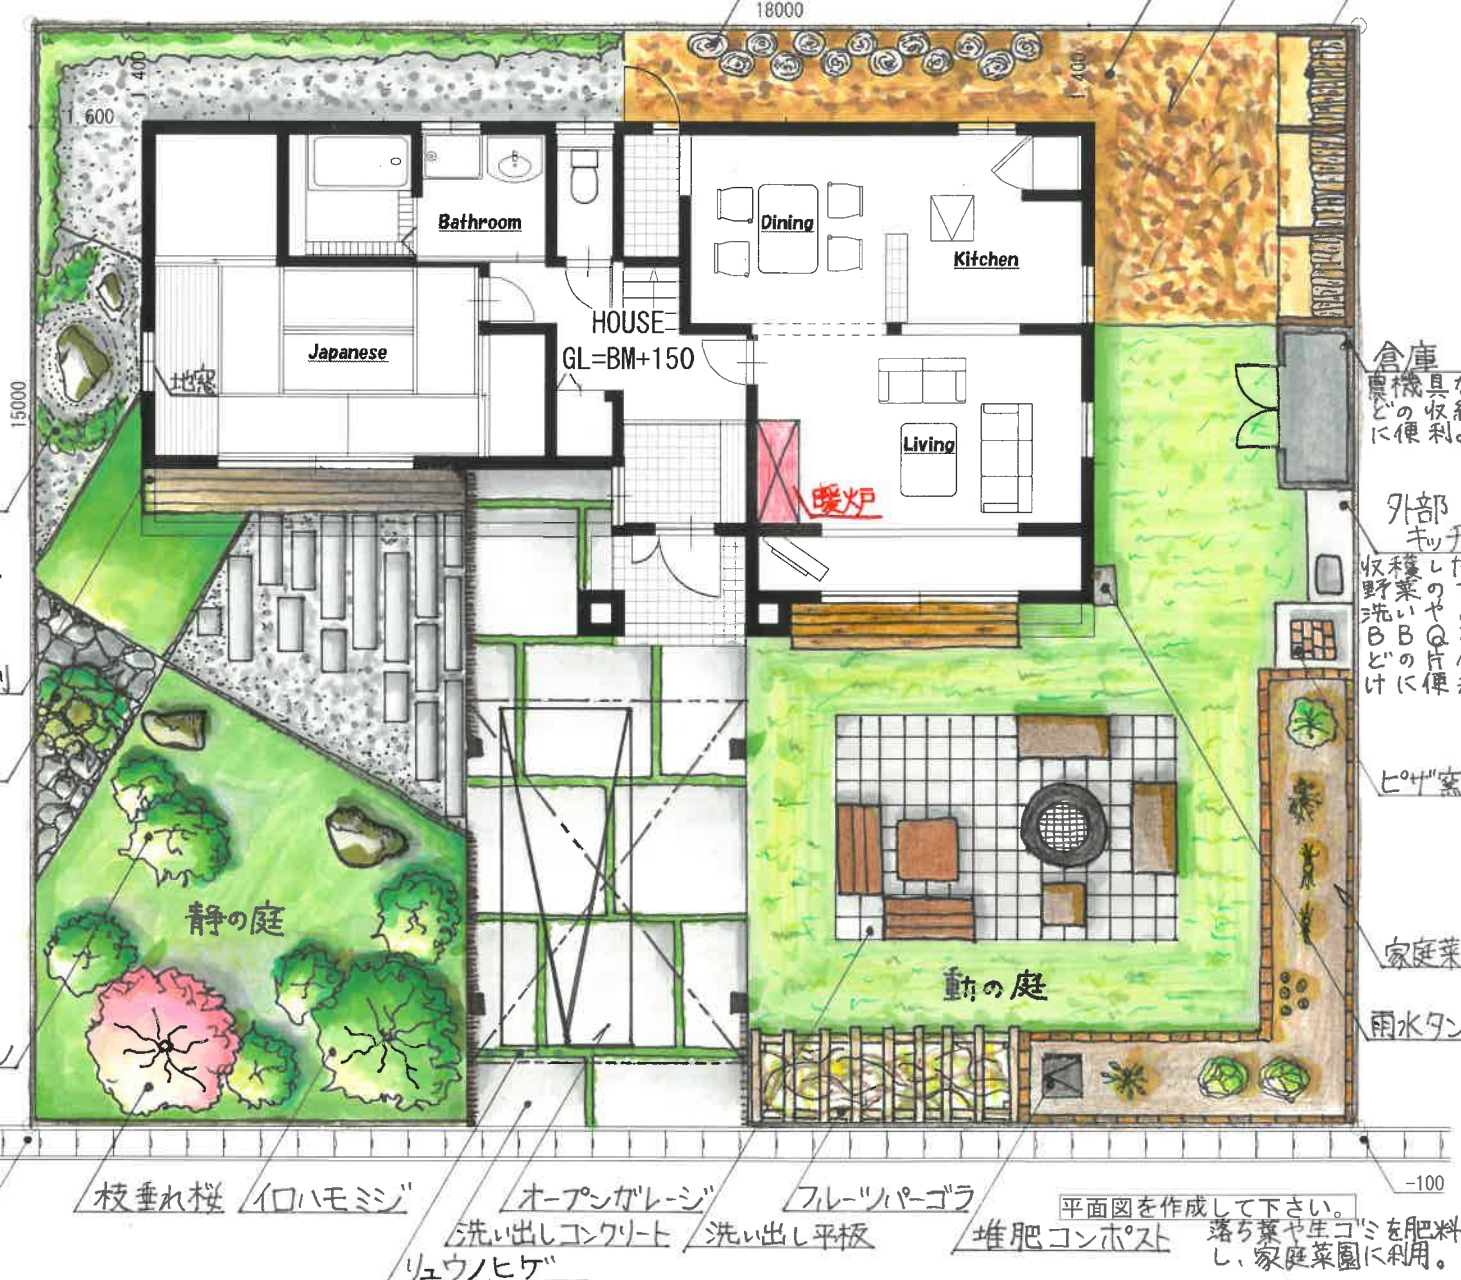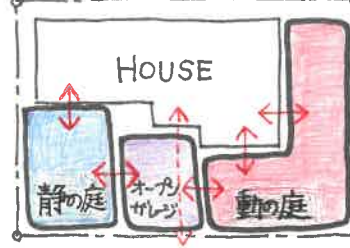

CONCEPT デザインのこだわりポイント (家族構成など将来をイメージして)
 家族構成は、料理好きの祖母と母、アウトドア好きの父、13歳と6歳の子供2人の5人家族。家族の生活を健やかで豊かにし、自然を五感で感じられる庭をイメージしました。中央部に「アプローチとオープンガレージ」を配し、東西に分け、西側は和室とつながる「静寂の庭」、東側はリビングとつながる「活動の庭」として考えました。リビングには、暖炉がある設定とします。地球と環境にも優しい循環型の庭を創造しました。

タイトル
暮らしを彩り未来につなぐ庭

高校生によるガーデン・エクステリアデザインコンテスト2025


提出図面

縮尺
S:1/100

学校名: 秋田県立秋田工業高等学校
氏名: 庄司 真菜

FREE PRESENTATION (立面図・パース・スケッチなどでの自由なプレゼンを作成して下さい。)

① 和と洋

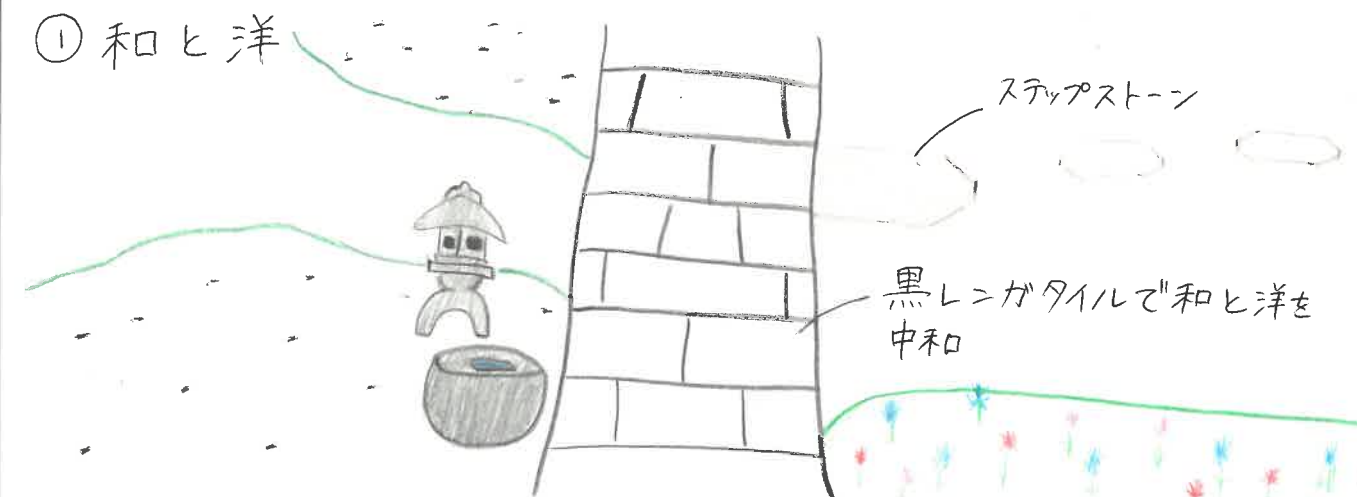

② かぜボ

西洋の庭園・公園をイメージ。
休憩スペースとしても利用できる。



③ 花の組み合わせ

ピンクのペチュニアを中心に、
オレンジのジニア、濃緋色のコリウス、
ヘリオトロープなどを組み合わせる。
フランスの特徴的な色の組み合わせを再現。



平面図を作成して下さい。

CONCEPT デザインのこだわりポイント (家族構成など将来をイメージして)

テーマは「和」と「洋」です。「和」は、日本庭園をイメージして、左右非対称となるようにデザインしました。「洋」は西洋庭園をイメージして、規則正しく、人為的な美しさを表現しました。また、かぜボを設置し、より西洋を感じられるデザインにしました。アプローチは黒レンガタイルとし、和風っぽさと西洋風っぽさを中和させる効果をもたせています。

タイトル

和と洋の共存

高校生によるガーデン・エクステリアデザインコンテスト2025

提出図面

縮尺

S:1/100

学校名: 秋田県立秋田工業高等学校

氏名: 田仲 海音