


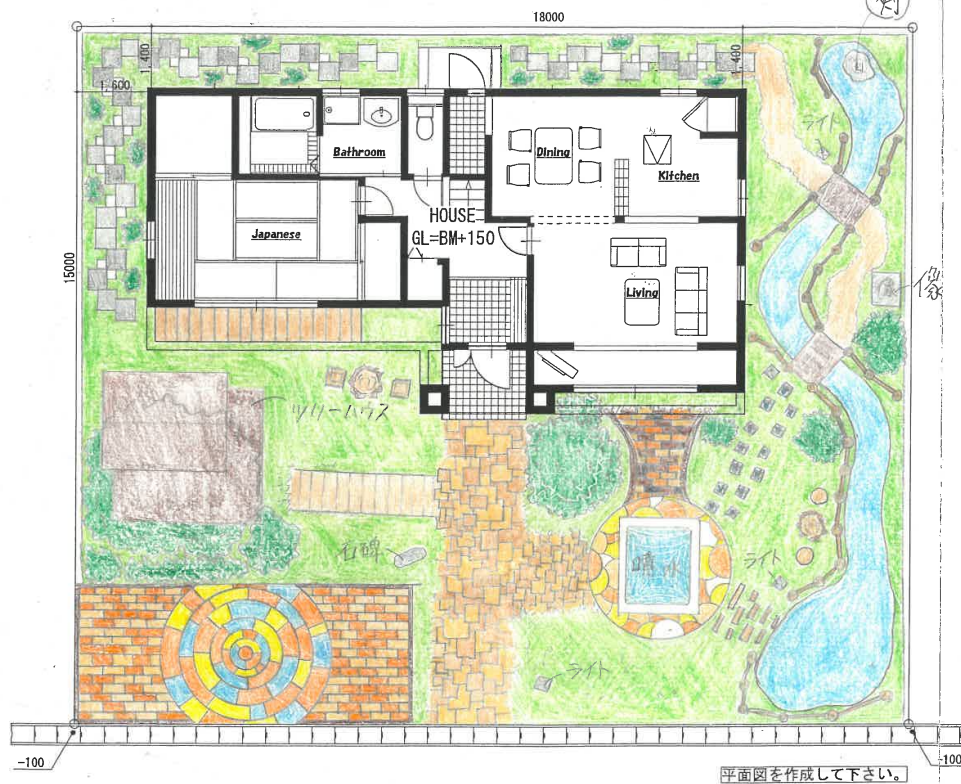

平面図を作成して下さい。

CONCEPT デザインのこだわりポイント (家族構成など将来をイメージして)
この家はファンタジーの世界が好きで子供が2人と、母と父が住んでいる家です。様々な種類の
タイルや、ファンタジーの世界を彷彿とさせる数々の物を設置しました。子供達が成長した
後、自分の好きなことを忘れぬよう、日々この庭を見て、少しのファンタジー世界を
楽しんでほしいです。

タイトル
少しファンタジー

高校生によるガーデン・エクステリアデザインコンテスト2025

提出図面


縮尺
S:1/100

学校名: 石巻工業高等学校
氏名: 阿部 佑紀

7

FREE PRESENTATION (立面図・パース・スケッチなどでの自由なプレゼンを作成して下さい。)



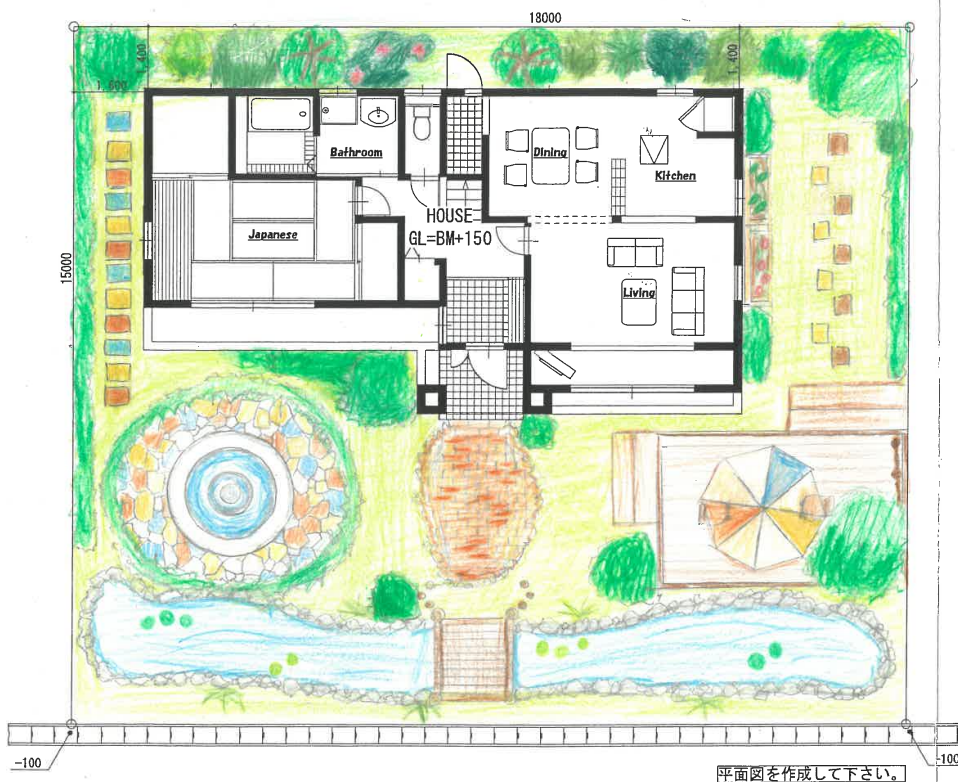

CONCEPT デザインのこだわりポイント (家族構成など将来をイメージして)
ちょっとお洒落な夫婦と、その両親が住む家をイメージして作りました。子供は3人、男2人女1人、子育てと終
生に夫婦がのんびりと水の流れや木々に癒される、ガーデン・ライブラリー・キッチン・趣味を楽しむ
ような空間を配置しました。水が流れるアイテムを2つ(噴水・池)配置して、四季折々の花
や色を楽しめるように癒されること、自然との一体感が得られる家を目指しました。

タイトル
自然で癒される庭

高校生によるガーデン・エクステリアデザインコンテスト2025

提出図面

FREE PRESENTATION (立面図・パース・スケッチなどでの自由なプレゼンを作成して下さい。)



<Point 1>

まずこの庭の見所3つ目は大きな噴水。
形はシンプルだが同じのタイルを敷き詰
めて、ここが他と差をつけて。


<Point 2>

そして、2つ目はカフェ・テラス。
パティオが広々として、お洒落な
休憩やティータイムに最適な。
アイリスとお洒落な色パティオを
お洒落。



<Point 3>

3つ目はこの大きな池とアーク・ゲートの橋。
ポイントはこの水辺が川に注ぐ池ということ。
水の流れる眺めをただで癒し、空間をつくらせ、
自然との一体感を与えてくれる。

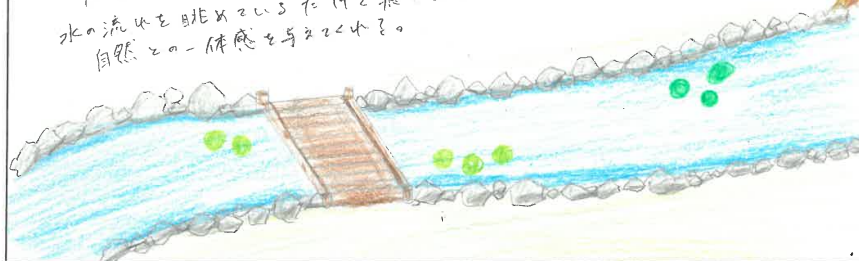


縮尺

S:1/100

学校名: 宮城県石巻工業高等学校

氏名: 榎 碧

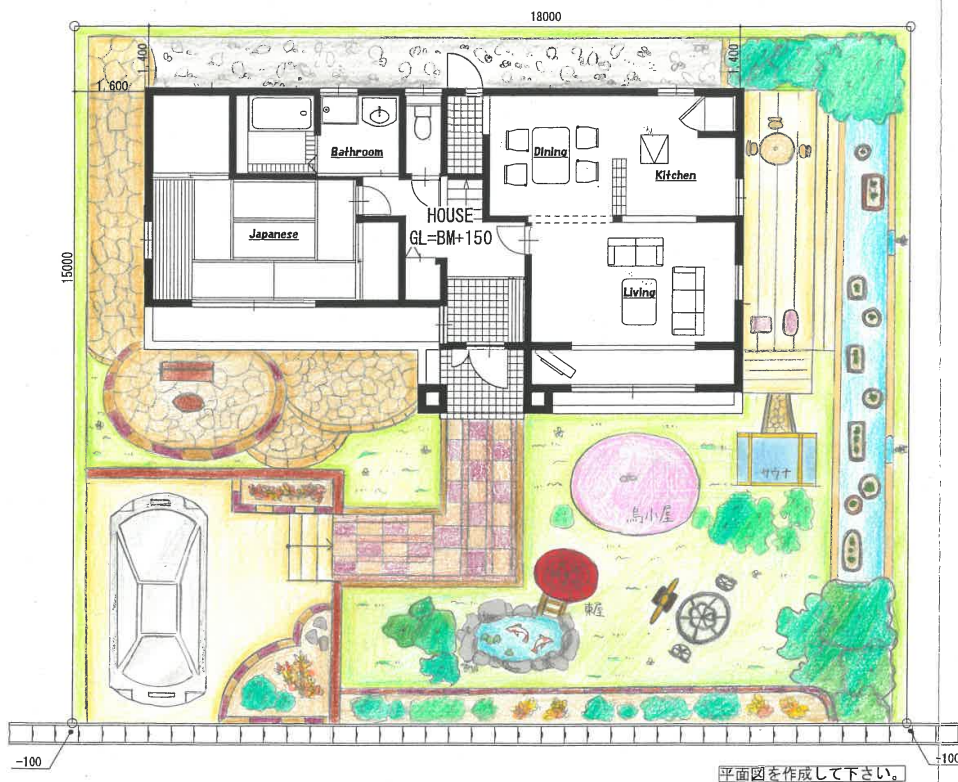

平面図を作成して下さい。

CONCEPT デザインのこだわりポイント (家族構成など将来をイメージして)
家族構成は、祖父、母、父、子供2人の5人家族で暮らしていて、祖父は金魚や鯉が好きなので池を設けて、サウナが好きな父には、サウナから出た後、すぐに休めるようにウッドデッキの近くに配置し、母と子供2人には、好きな読書とインコと遊べるための鳥小屋を作りました。そして父の右側には水が流れる、新鮮な野菜が採れる花の畑ができる花壇を作りました。家族みんなが、毎日を楽しく暮らすためにイメージしてデザインをしました。

FREE PRESENTATION (立面図・パース・スケッチなどでの自由なプレゼンを作成して下さい。)



タイトル

幸せの庭

高校生によるガーデン・エクステリアデザインコンテスト2025

提出図面

縮尺

S:1/100

学校名: 宮城県石巻工業高等学校


氏名: 大槻 雛未



(香る植物)
春・ジンチョウゲ
夏・クチナシ
秋・キンモクセイ

北・西の隅は花ブロック
を配する

18000

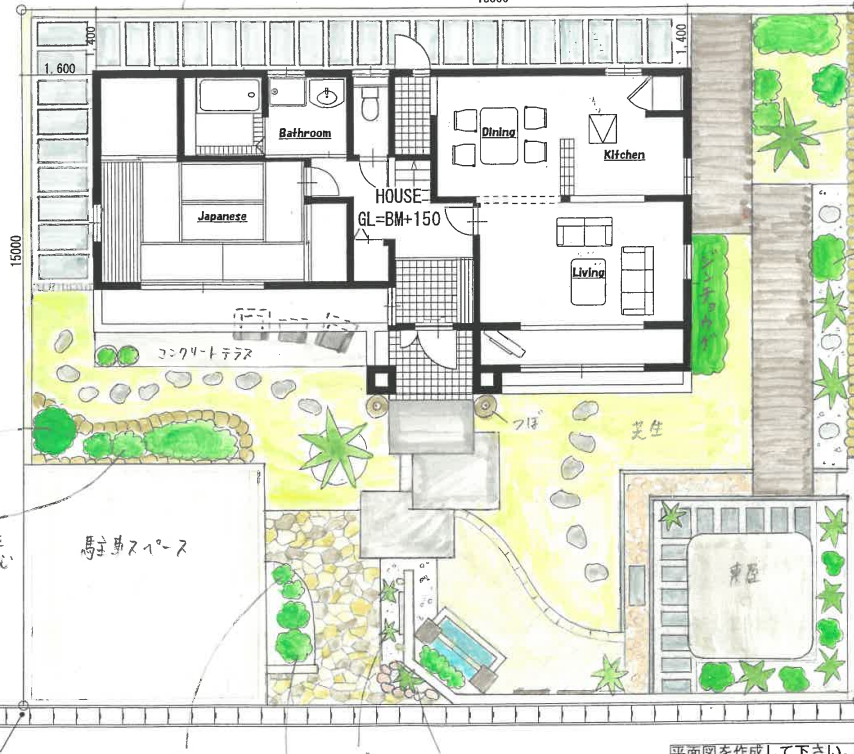

キンモクセイ
(秋)

奇麗な
植える植物を
変えてみる

馬主兼スペース

クチナシ
(夏)

フェイジョア

ニューアラン

ニオイシュロラン

めグルシツネ

平面図を作成して下さい。

CONCEPT デザインのこだわりポイント (家族構成など将来をイメージして)

入居する家族構成をイメージして、南面を主として設計して居住空間を考えた。比較的
あたたかいうちに家を建てた想定で、ある程度耐熱性のある材料を選んだ。また、バリエーションとして石を多く取り
入れた。植栽は、難しい熱帯植物は避けて、夏は外、冬は室内に置いて観賞できるようにした。アロカシア
花壇には季節ごとに香りのする花木を植え、庭園を彩るようにした。

タイトル

トロピカルな暮らし

高校生によるガーデン・エクステリアデザインコンテスト2025

提出図面

縮尺

S:1/100

学校名: 東京都立総合高等学校

氏名: 大森 菜々

FREE PRESENTATION (立面図・パース・スケッチなどでの自由なプレゼンを作成して下さい。)

カリーヤン
比較的
耐寒性が強く
成長が遅め

花ブロックをフローリング
パースの表現を演出

フェイジョア
5~6月に開花
10月頃に実がなる
実はおいしい

夏の夏は壁紙が白くなる
パースで表現

カリーヤン
竹垣とヤシを
組み合わせ
パースに!

石像・オブジェ

シロクワ
(米田舎の場所を移す)

ニオイ
シュロラン

水を映すパースが反射してきれい

リビングから見える壁紙と床の
パースの表現を演出
パースで表現

[illegible]

タイトル

月と緑と暮らす

高校生によるガーデン・エクステリアデザインコンテスト2025

提出四面

FREE PRESENTATION (立面図・パース・スケッチなどでの自由なプレゼンを作成して下さい。)




縮尺

S:1/100

学校名：	
------	--

氏名: 今野 勇尚 18歳

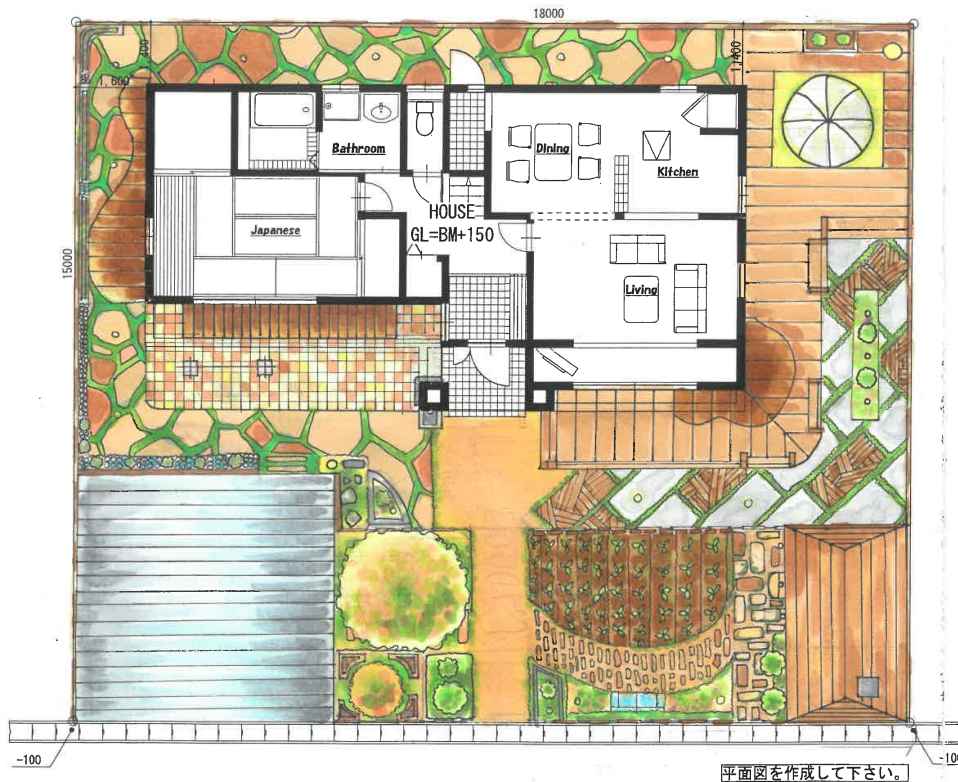

平面図を作成して下さい。

CONCEPT デザインのこだわりポイント (家族構成など将来をイメージして)

家族構成は、30代夫婦と6歳の娘と60代の叔父と叔母の5人です。私は「家族あとの時間を大々力にできる庭」をイメージして作りました。それを再現するために、共同で作業ができる菜園を取り入れ、幼い子供にもでき、収穫時には、家族全員が楽しむことができるという点から、野菜もを選びました。渡れた時でも、家族と一緒に過ごす時間に癒しが得られる庭をデザインすることができました。

タイトル

庭からの恵み

高校生によるガーデン・エクステリアデザインコンテスト2025

提出図面

縮尺

S:1/100

学校名: 宮城県石巻工業高等学校

氏名: 佐々木 日和

FREE PRESENTATION (立面図・パース・スケッチなどでの自由なプレゼンを作成して下さい。)

＜物干場＞

洗濯物を干すスペース
床はタイルで掃除を楽にする。





火の近くに小屋を設置すると
お茶や火の作業ができる。

小屋


サツマイモ火

＜ウッドデッキ＞ハロワソルにはレースのカーテンをつける。

＜馬主車場＞

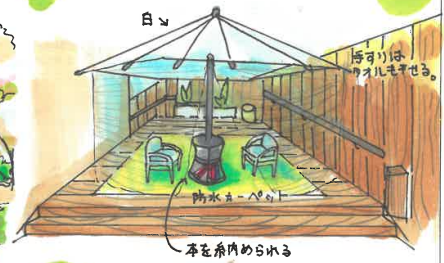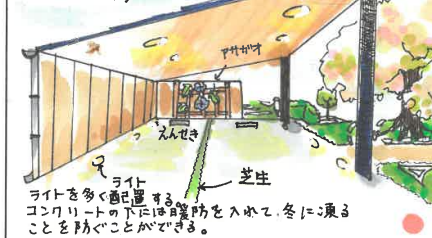

＜木とサツマイモ火＞

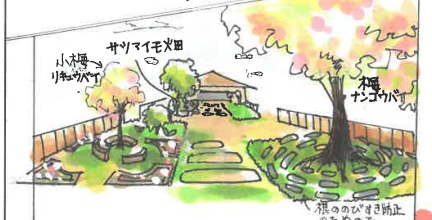

かまどを設置することで冬には、椅子を出せば
火を囲んでお茶ができる。火のそばに調理できる。

小屋の屋根のひしは
長めに作る




小屋の内装

火田は全体が見出しやすいように低めの柵を
用いる。おんなの共同作業スペース。



Water Drop ~水滴~

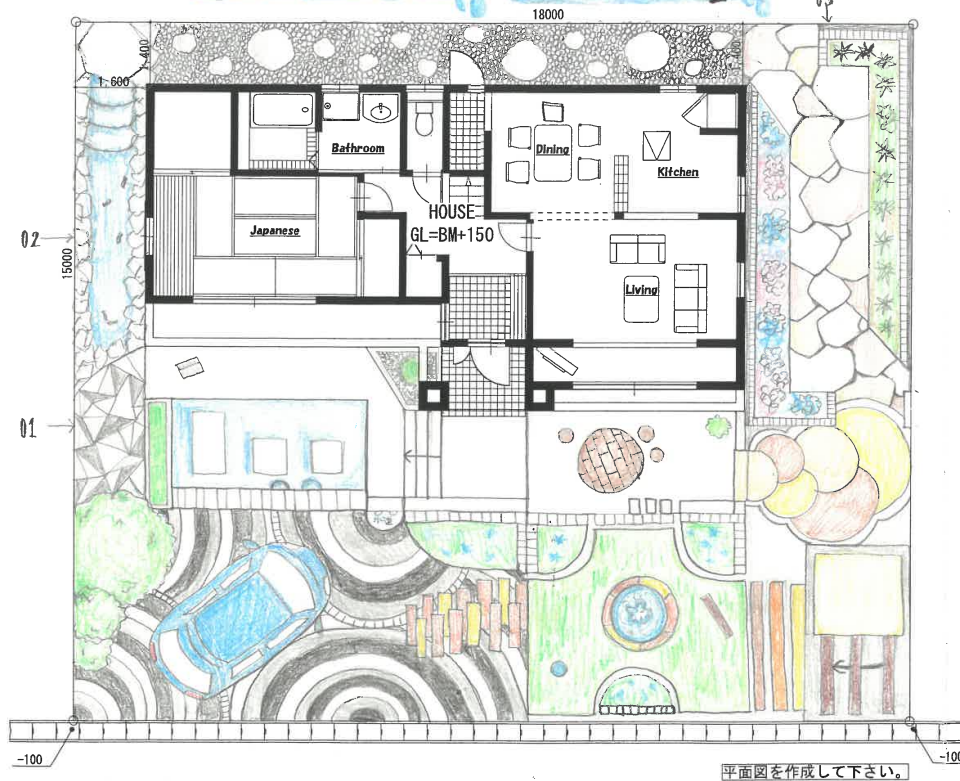

平面図を作成して下さい。

CONCEPT デザインのこだわりポイント (家族構成など将来をイメージして)

家族構成は親戚家(母・父・兄・妹・弟)の5人である。今回のこだわりポイントは、お母さんを中心に、水の特性を生かした庭を考えた。水や流、水の動きを美しく表現するが、大々とした。自然もどきな石や木、土や草などで、自然の庭園を演出することで、自然の美しさを取り入れたい。また、お母さんの趣味である、お花や野菜の栽培にも配慮し、お母さんのために、お花や野菜の栽培スペースを設けた。お母さんの趣味に、お花や野菜の栽培スペースを設けた。お母さんの趣味に、お花や野菜の栽培スペースを設けた。

タイトル

Water Drop ~水滴~

高校生によるガーデン・エクステリアデザインコンテスト2025

提出図面

縮尺

S:1/100

学校名: 宮城県石巻工業高等学校

氏名: 重泉 優輝

FREE PRESENTATION (立面図・パース・スケッチなどでの自由なプレゼンを作成して下さい。)

Sakuraba family


Point 01

● 水の見えるテラス

和室から見える
洋風なテラス。
しっとりと落ち着いた
洋風ならではの
水の流れる音や熱い
で、一風変わった
雰囲気になります。
涼いげに
なります。

Point

02

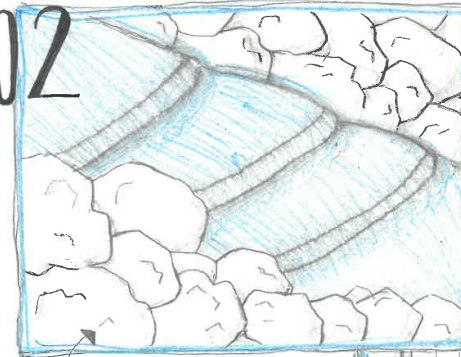

今回のテーマを水にしたので
水の多い庭にした。水の多い庭を
生かした三軒を配置しました。
白い岩にすることで、全体の
雰囲気と統一させることが出来た。

庭にプランターを設置することで
花の色とりどりの家庭園を楽しむ
ことができるようにしました。

Point 03





平面図を作成して下さい。

CONCEPT デザインのこだわりポイント (家族構成など将来をイメージして)

とにかく自分だけの家を作りたい。家族構成はお母さん、お父さん、息子2人。
お家に帰りたいという気持ちにならうに、自然豊かにして
いやすさを出すようにしたい。

タイトル

心が明るくなる家


高校生によるガーデン・エクステリアデザインコンテスト2025

提出図面

FREE PRESENTATION (立断面・パース・スケッチなどでの自由なプレゼンを作成して下さい。)



子どもが遊ぶための
ブランコを設置。

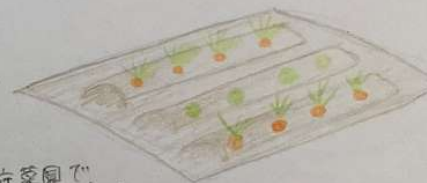

家庭菜園で
野菜を育てる。
料理にも使える。




かわいらしい色のタイルを使用。
明るい気持ちになれます。

縮尺

S:1/100

学校名: 宮城県石巻工業高等学校

氏名: 新藤 優牙 No. 26

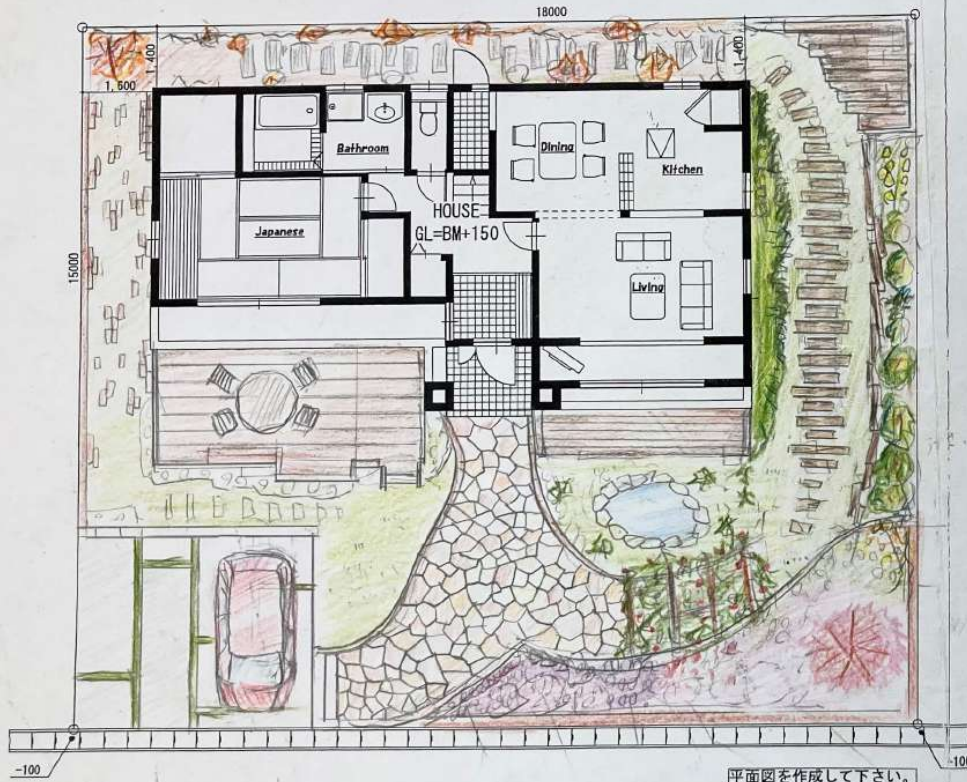

平面図を作成して下さい。

CONCEPT デザインのこだわりポイント (家族構成など将来をイメージして)

四季を感じられるようにデザインを考えた。玄関を出て左には池があり春とイメージし、春に咲く花を花壇に4ヶ所植えた。夏にイメージし、夏をイメージして木々を植えた。外で休憩できるスペースを作りました。ここでは夏の涼しい風を感じることができ、北側には秋に咲く紅葉を感じることが出来る場所を作りました。池の中央で四季を感じることが出来る。

タイトル

四季と共に

高校生によるガーデン・エクステリアデザインコンテスト2025

提出図面

縮尺

S:1/100


学校名: 宮城県石巻工業高等学校

氏名: 高橋 希世暉

27

FREE PRESENTATION (立面図・パース・スケッチなどでの自由なプレゼンを作成して下さい。)

①

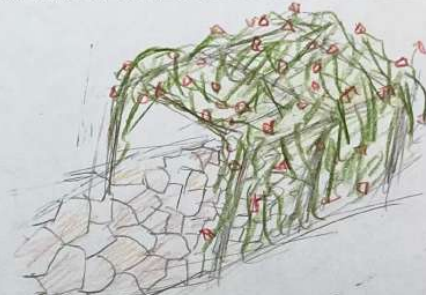

1/7のガーデンとイメージは春から夏に景色が変わります。

④



秋

北側に秋の紅葉を感じることが出来る場所

②




夏


夏をイメージして木々や緑を植えました。

③春

春に咲く花を4ヶ所花壇に!

外で休憩できるスペース!

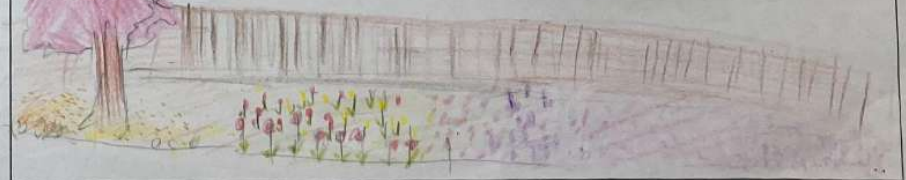

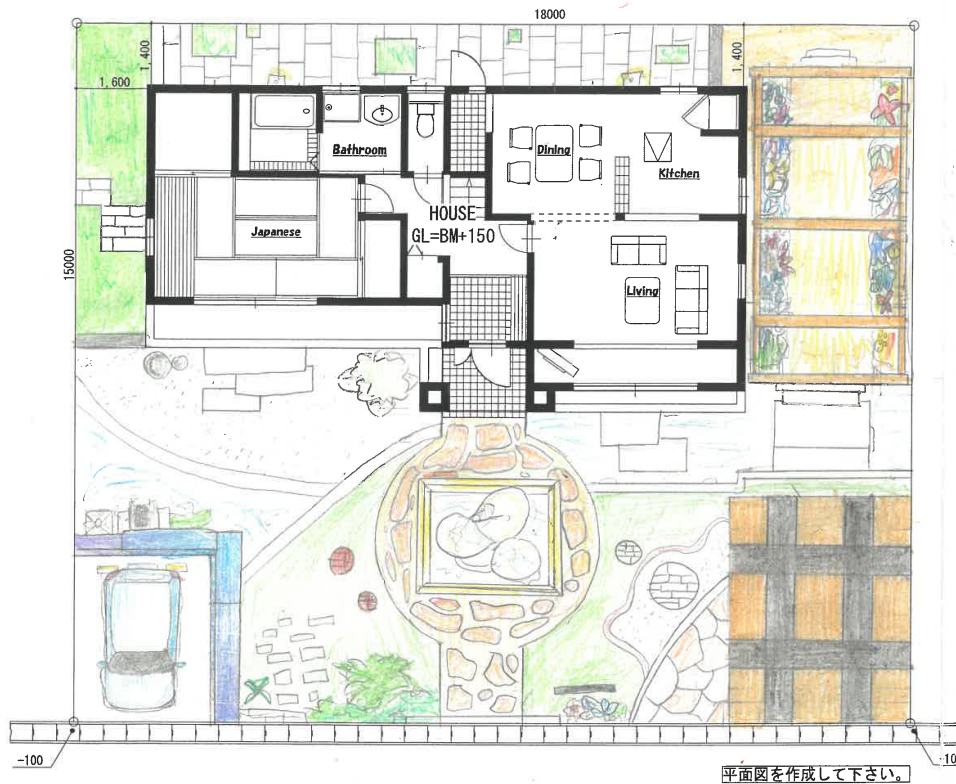

平面図を作成して下さい。

CONCEPT デザインのこだわりポイント (家族構成など将来をイメージして)

デザインを洋風でおしゃれにしたが、たのて、和と洋を違和感がないように描きました。また、増した建物も和と洋を合わせたモダン風になりました。中央にあるオアシスも、あまり家になくはないかと思えて、高級感とアウスの出せるようにしました。

タイトル

デザイナーハウス


高校生によるガーデン・エクステリアデザインコンテスト2025


提出図面

縮尺
S:1/100

学校名: 宮城県石巻工業高等学校
氏名: 山口 可鈴

FREE PRESENTATION (立面図・パース・スケッチなどでの自由なプレゼンを作成して下さい。)

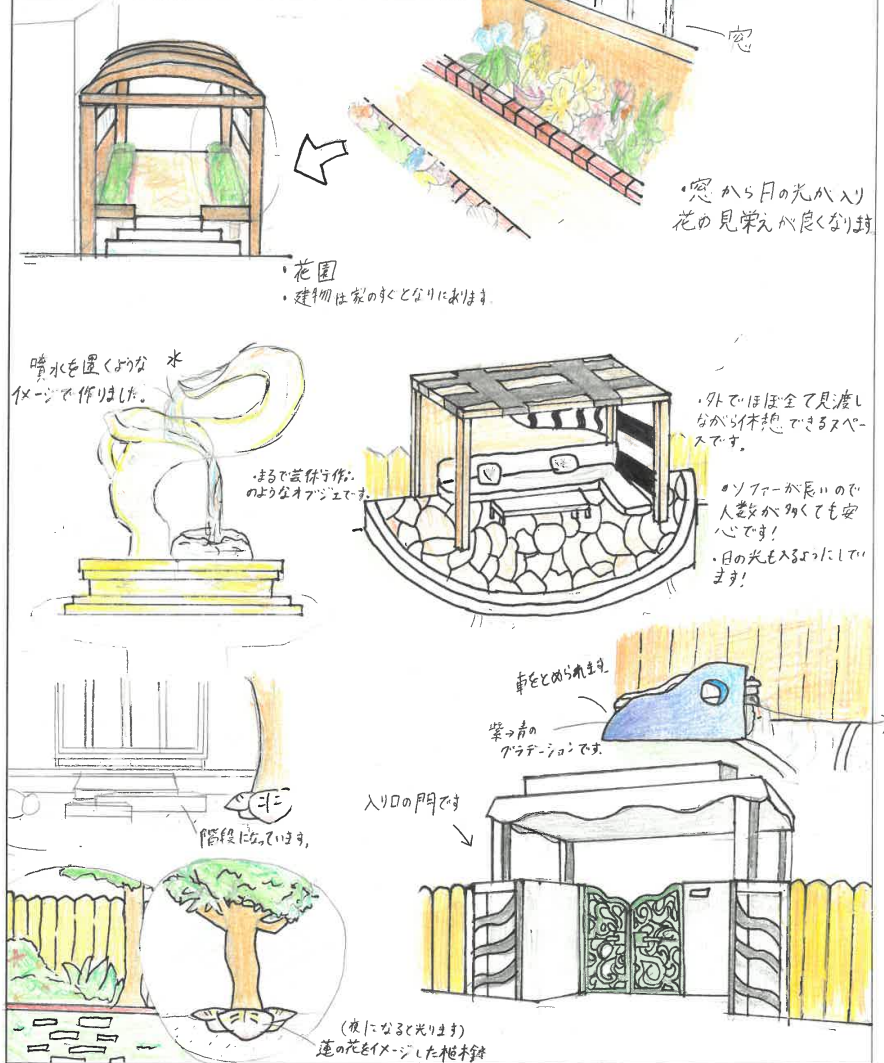

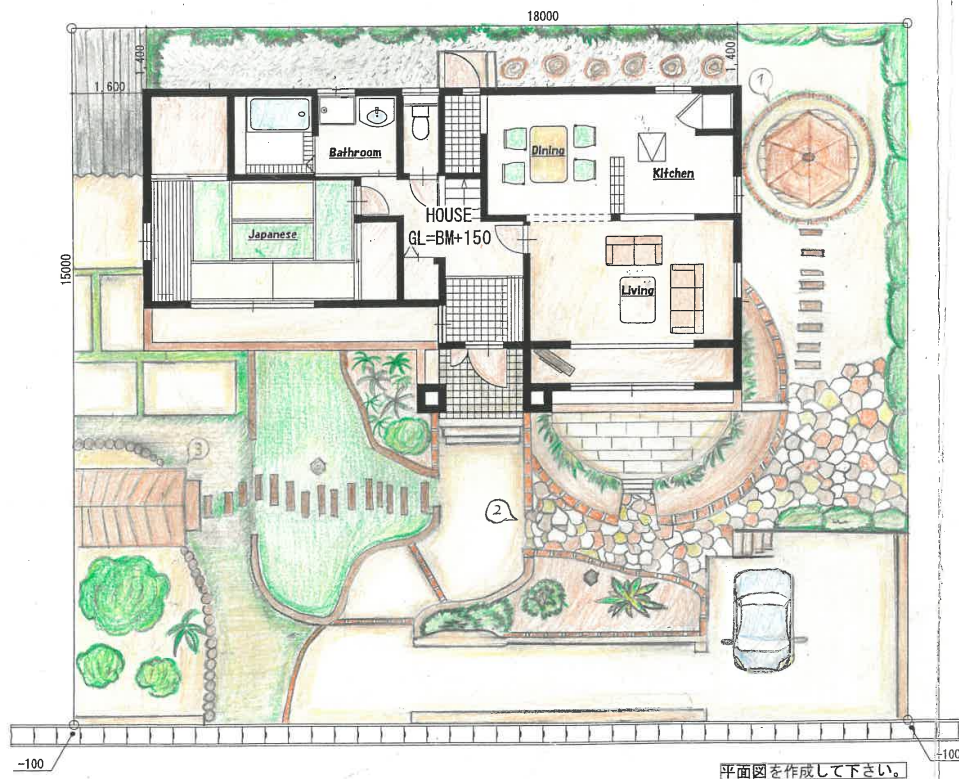

平面図を作成して下さい。

CONCEPT デザインのこだわりポイント (家族構成など将来をイメージして)

全体的に植物が太いが見えが悪くならないようにし、自然を生かした庭になるようにデザインしました。
たとえば、木々を囲う柵や庭の通路などは木を使用し、森を意識してデザインしました。他にも木造物の手入れ
をするための道具を4スネ内した小屋の外観を木で作りました。そして庭の後ろの方にはテラスを作り、植物を見え隠れな
いように休める土場を用いることで、冬も使えるようにしました。最も工夫したのは玄関前の通路で、広くすることで、老後安全に歩けるように
しました。

FREE PRESENTATION (立面図・パース・スケッチなどでの自由なプレゼンを作成して下さい。)

①



椅子で休憩しながら
木や花などの自然を楽しむ
事ができ、他にも友達や家族
と会話を行ったり、一緒にお茶
を飲んだりするおだやかな空間
になるようにデザインを行い
ました。

②

家の前にもテラスをすることで
この空間に椅子などを置いて
植物を見たり、小さなパーティ
などを行う際にも広く使用
出来るようにするなど、多目的に
使用出来るような
デザインにしました。



③



木や花の手入れに必要な
肥料や農薬、スコップや
枝切りバサミなどを収納
する。外観は森をイメージ
して木を使用し統一感
を持たせるように工夫
をしました。

タイトル

自然との共生

高校生によるガーデン・エクステリアデザインコンテスト2025

提出図面

縮尺

S:1/100

学校名: 石巻工業高等学校

氏名: 吉田 瑠輝哉