


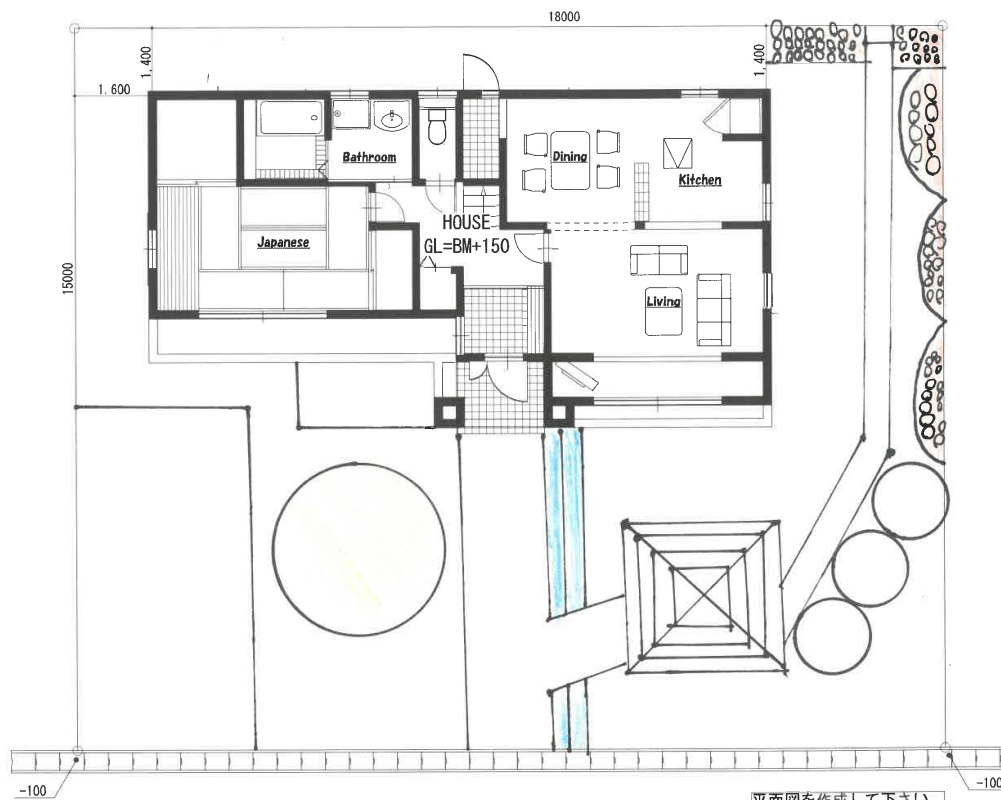


平面図を作成して下さい。

CONCEPT デザインのこだわりポイント (家族構成など理想をイメージして)

自然を身近に感じ、自然と共生できる家。自然の恵みを最大限に活用し、自然の美しさを引き出す。自然の恵みを最大限に活用し、自然の美しさを引き出す。

FREE PRESENTATION (立面図・パース・スケッチなどでの自由なプレゼンを作成して下さい。)

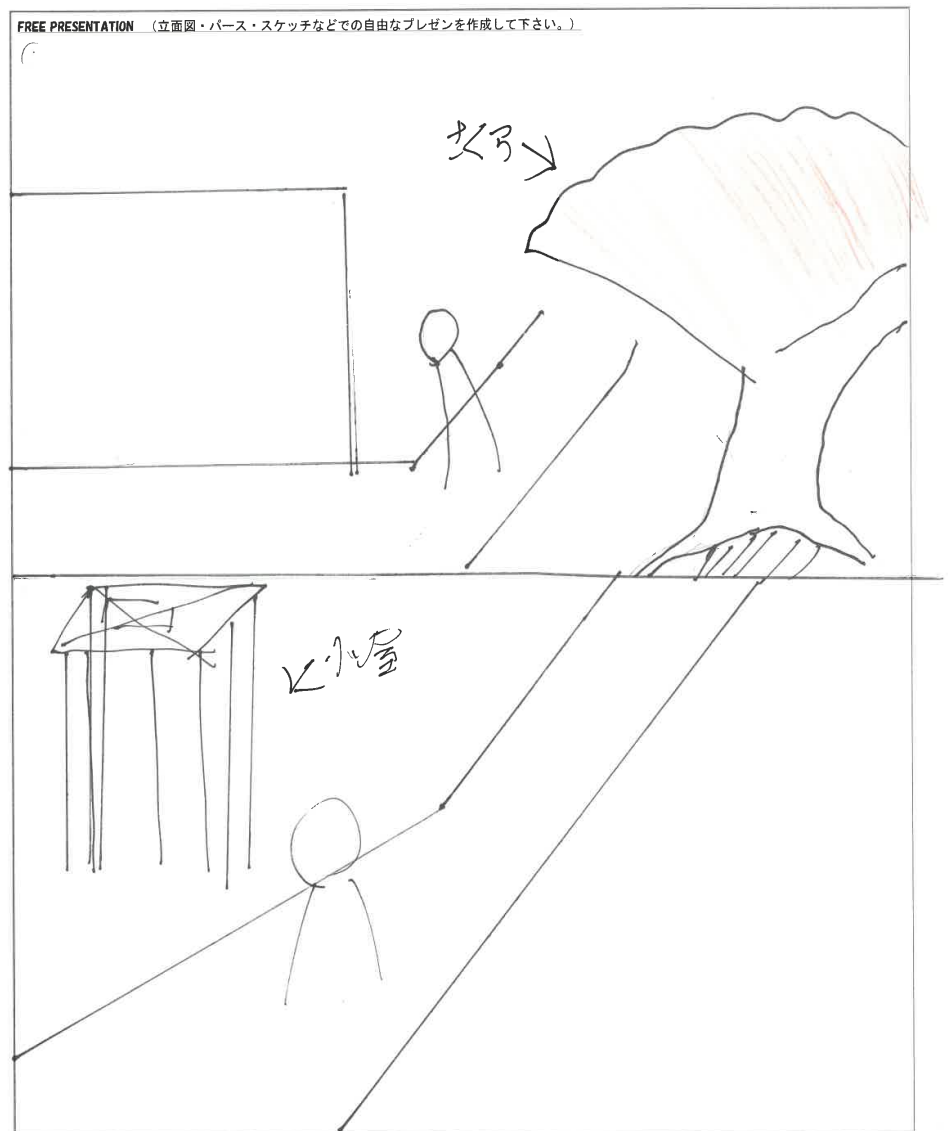

タイトル

Be with nature

高校生によるガーデン・エクステリアデザインコンテスト2025


提出図面

縮尺

S:1/100

学校名: 富山県立工業高等学校

氏名: 伊藤 和

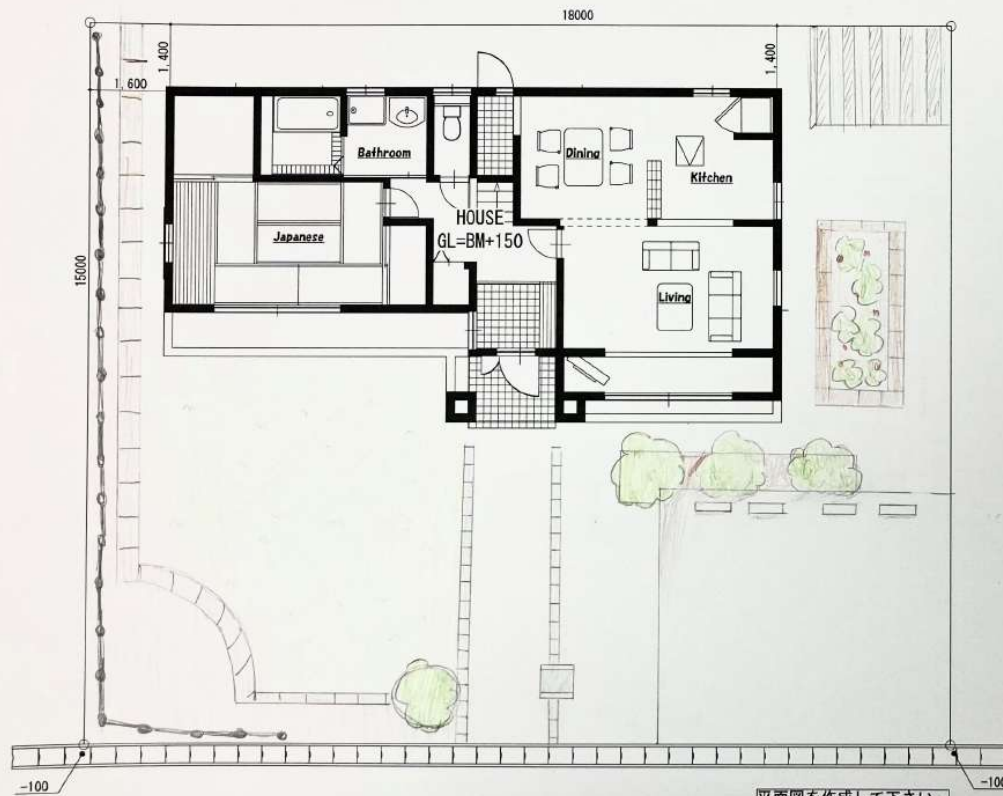

平面図を作成して下さい。

CONCEPT デザインのこだわりポイント(家族構成など将来をイメージして)

家族構成 2人 大人 2人
大人も子供も楽しめる(1)ことが十分にできる
1階でキッチンやリビングの繋がりでのんびりの子供も来てもいい
にぎやかな生活のイメージ

タイトル

木造家の住み家

高校生によるガーデン・エクステリアデザインコンテスト2025

提出図面


縮尺

S:1/100


学校名: 宮城県仙台工業高等学校

氏名: 千原 優希

FREE PRESENTATION (立面図・パース・スケッチなどの自由なプレゼンを作成して下さい。)

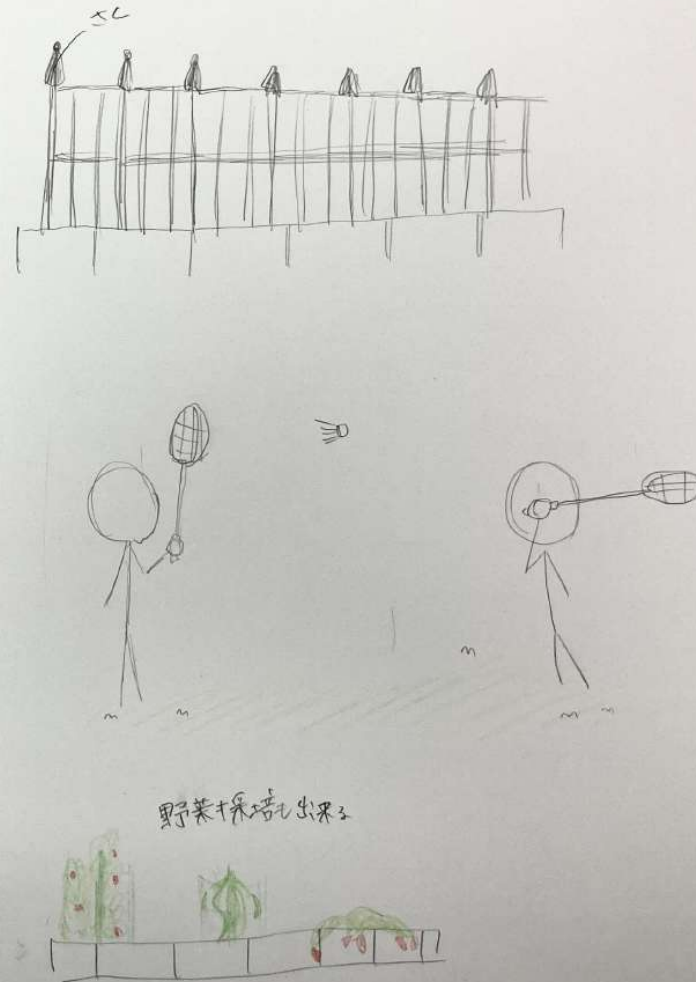

野菜栽培も出来る

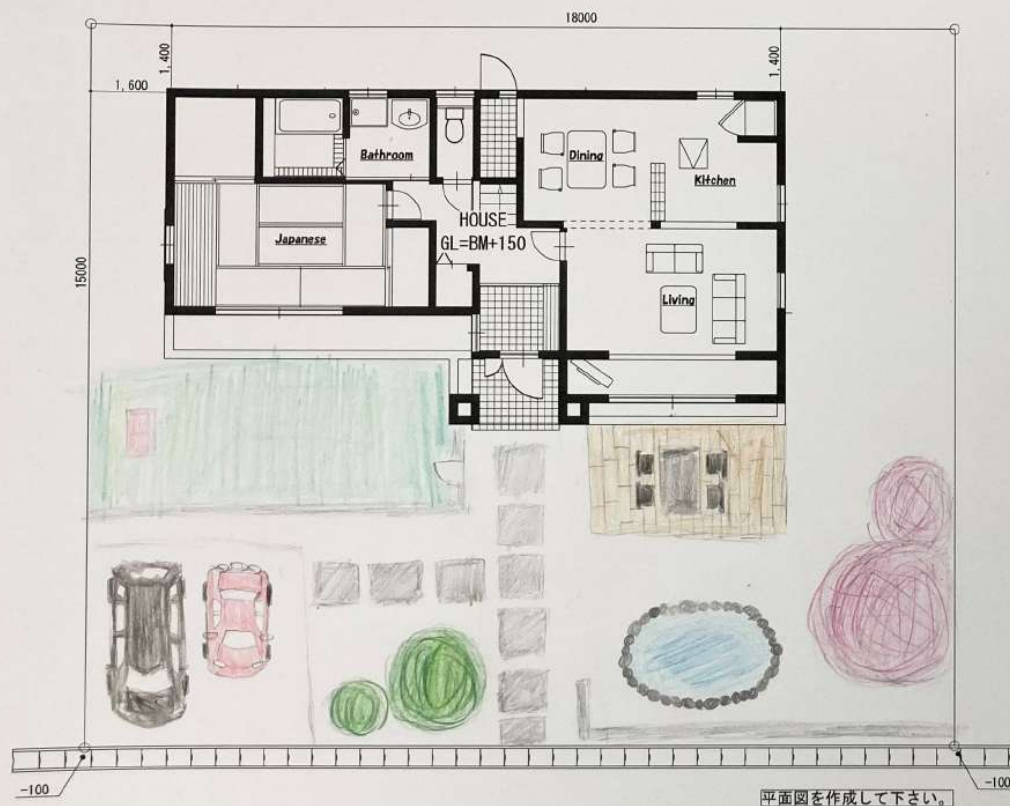

平面図を作成して下さい。

CONCEPT デザインのこだわりポイント (家族構成など将来をイメージして)

庭で犬を飼いたい。犬と遊べる場所を設けました。
春には桜を植えて花見をするためにテラスを設けました。

FREE PRESENTATION (立面図・パース・スケッチなどでの自由なプレゼンを作成して下さい。)



タイトル

自然とつながる家

高校生によるガーデン・エクステリアデザインコンテスト2025


提出図面

縮尺

S:1/100

学校名: 宮城県白石工業高等学校

氏名: 大野彩佳

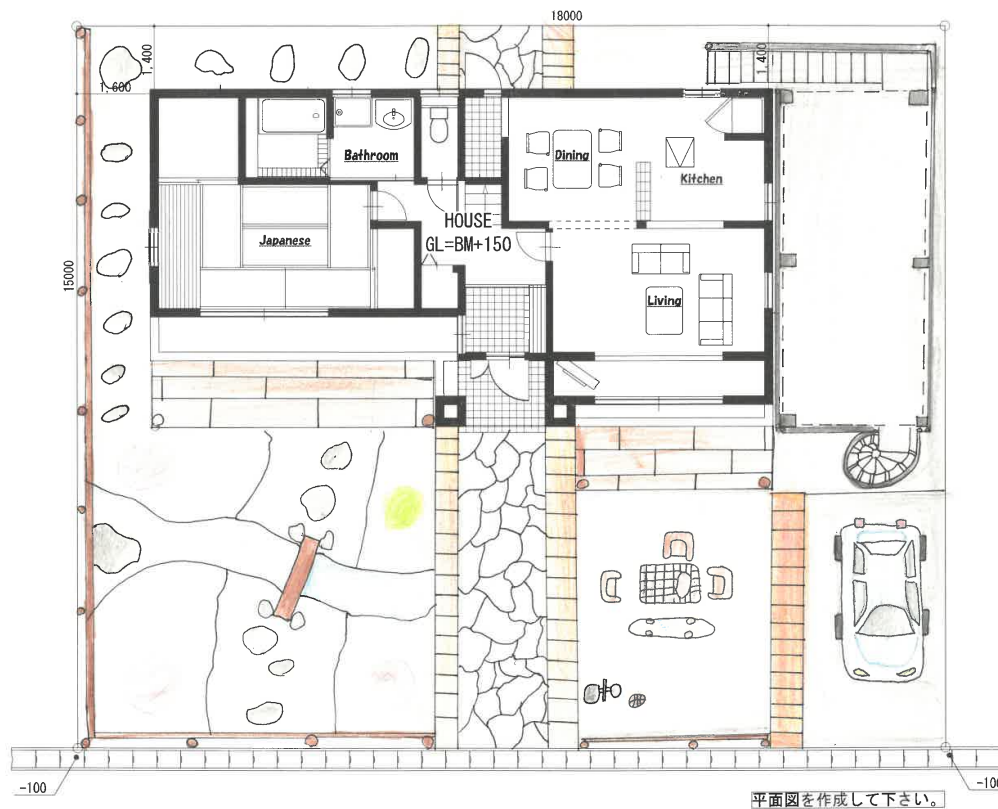

今日の講義は、建築物の玄関と奥室中に石を打入れたので和洋のどちらに感じさせるかについて
思ふ。このあたりをつくりこむとしたら和の方では和室から見える景色も不事な下で、常に自分や客
に見える想像がなければならぬ石の造り、造りの香気なども設けずして洋の方では遊ばせ、バスターンした方が
90分にはサコシ。もしもこれらが主として設置するならば、周囲の自然になくしては、その趣意も失われる。

Hand-drawn architectural sketch of a Japanese-style building complex, divided into four labeled sections (a, b, c, d). The sketch includes various architectural elements and landscape features.

- Section (a):** Shows a traditional Japanese building with a tiled roof and a garden area. A label "和風の庭園" (Japanese-style garden) is present.
- Section (b):** Shows a building with a tiled roof and a garden area. A label "北側の裏口" (Back entrance from the north side) is present.
- Section (c):** Shows a building with a tiled roof and a garden area. A label "正面" (Front) is present.
- Section (d):** Shows a building with a tiled roof and a garden area. A label "屋外アレージ" (Outdoor arrangement) is present.

Other labels and notes include:


- "ウッドデッキ" (Wood deck) near section (c).
- "レンガ" (Brick) near section (d).
- "らせん階段" (Spiral staircase) near section (d).
- "白い石利の道" (White stone path) near section (a).
- "北側" (North side) near section (b).
- "木柵" (Wood fence) near section (c).
- "a: 和風の庭園" (a: Japanese-style garden)
- "b: 北側の裏口" (b: Back entrance from the north side)
- "c: 正面" (c: Front)
- "d: 屋外アレージ" (d: Outdoor arrangement)

1/6 1/2 1/4 1/8

提出図面

S : 1/100

氏 名: 197 卷 192

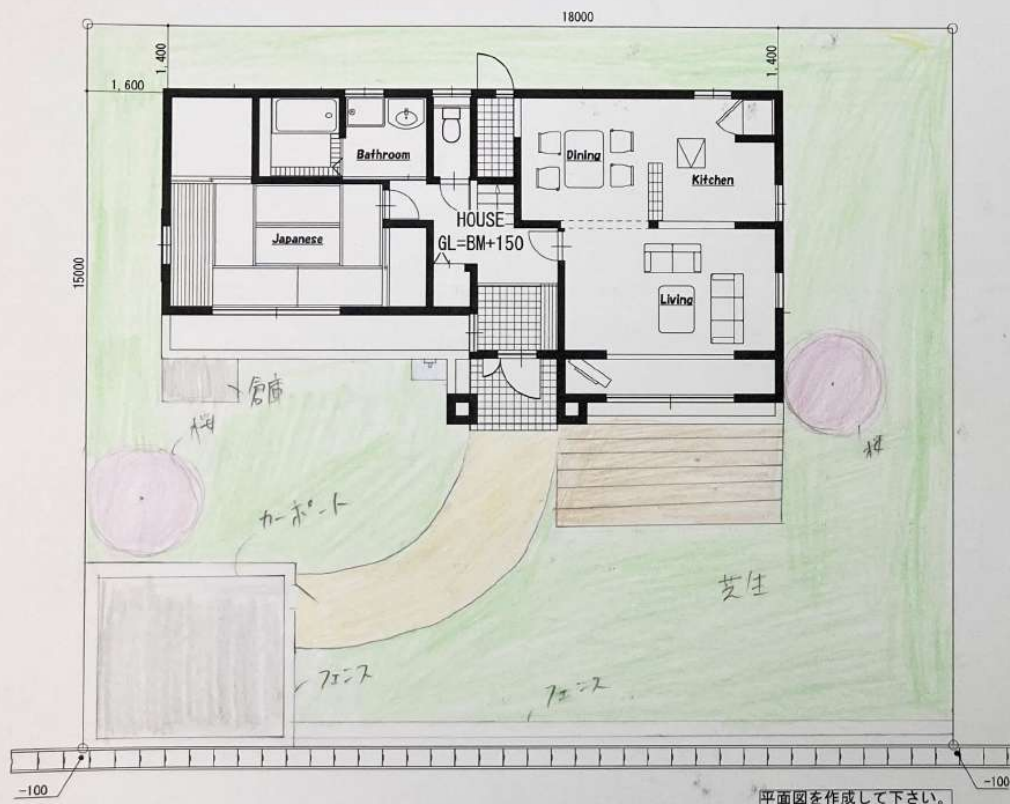

CONCEPT デザインのこだわりポイント (家族構成など将来をイメージして)

将来、犬と飼いたいので、犬が走り回れるランニングコースを作りました。家の周りと近所を、金魚にはおもしろいと思います。ウッドデッキは、夏はBBQができます。犬を道路から守るためにフェンスをつけました。

FREE PRESENTATION (立面図・パース・スケッチなどでの自由なプレゼンを作成して下さい。)



タイトル

高校生によるガーデン・エクステリアデザインコンテスト2025

提出図面

縮尺

S:1/100

学校名: 白石工業高等学校

氏名: 齋藤 真芽




平面図を作成して下さい。

CONCEPT デザインのこだわりポイント (家族構成など得点をイメージして)

我が家の家族構成は、両親、子供2人、ペット。自然を大切にし、家族が安心して暮らせる場所を作りたい。子供が自由に遊べるような庭をイメージした。

FREE PRESENTATION (立面図・パース・スケッチなどでの自由なプレゼンを作成して下さい。)

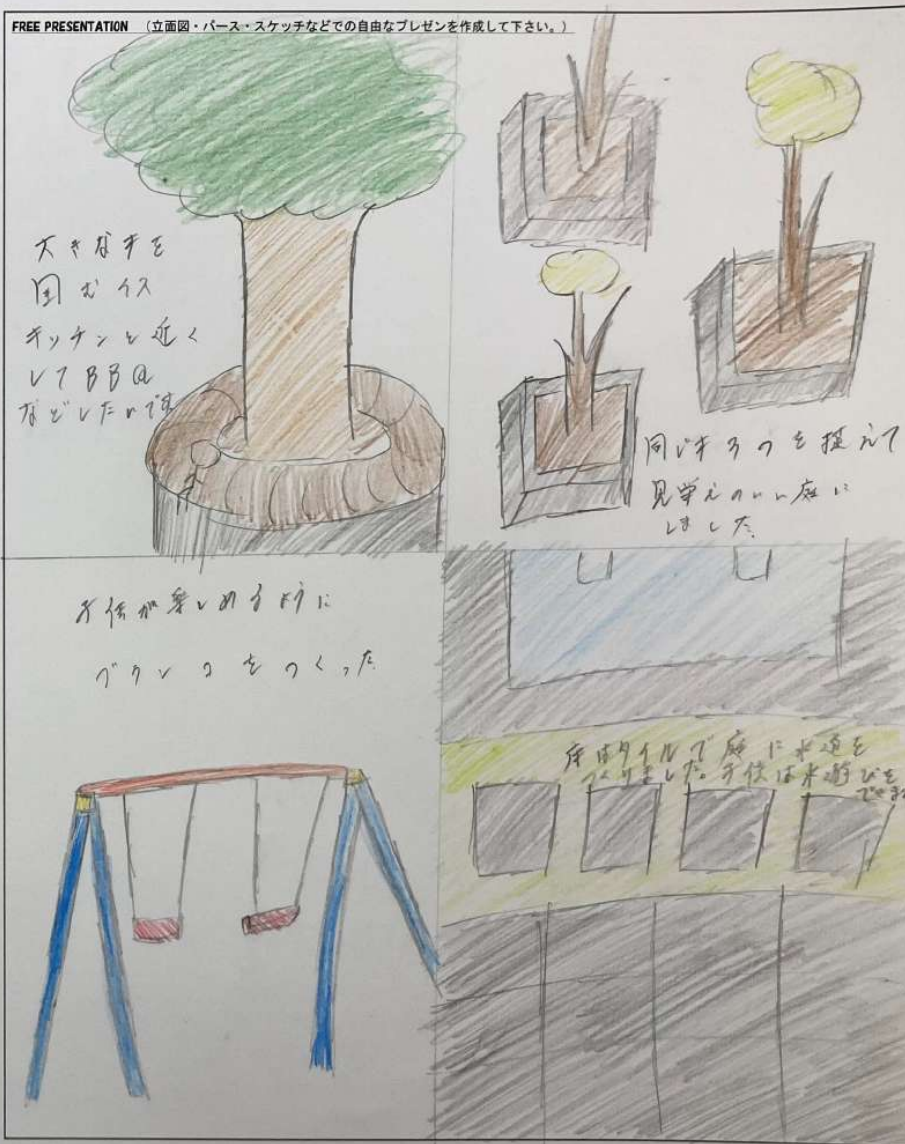

タイトル

タイルの庭

高校生によるガーデン・エクステリアデザインコンテスト2025

提出図面

縮尺


S:1/100

学校名:

白石工業商業学校

氏名:

杉本 勇太

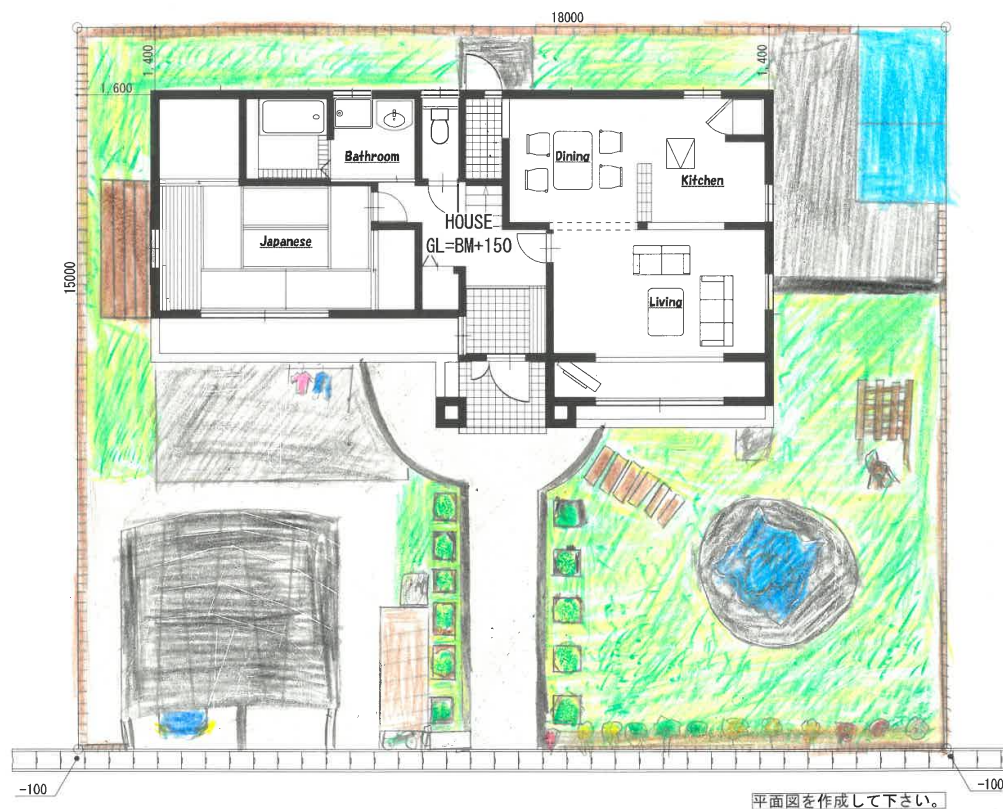

玄関物二つに分ち 右側には自然な感じを設ける。左側にはバスマークを、実質的な階にできる。
家族構成のバリエーションは、二つの常設住宅と想定して相図した。テラスのあたりは物干しを南向き置と日当たり
を求めて、物置の前に土をスロープで降り、庭に二つの水庭を設けて、洗濯などができるようにしている。
（これは、家の反響） 中には、二つの集まり、庭に、水庭を設けて、洗濯などができるようにしている。

タイトル 俺の庭


高校生によるガーデン・エクステリアデザインコンテスト2025

提出図面

縮尺
S:1/100

学校名: 富阳区三石小学
氏名: 佐藤 夢琉

★リビングの窓から外を見ると

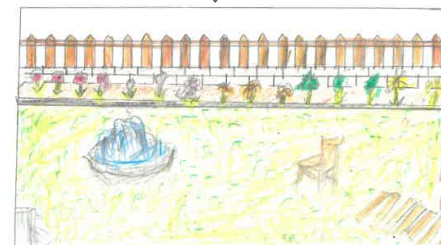

・地面が芝になって、そのため開放感が増
 ぶん楽しく感じられる。

「白粉」を強盗三流、加えて牡丹の皮では
所ない中の様子、白粉は、白粉（白粉）

・左側には木を設置してあり、花の水やり台は7リットルまで灌漑できる。
孫2人いるニギハヤヒの子やわは遊ぶこと
ができで、お母さん、お父さん。


☆和室の窓から外を見ると



・窓の前には、あるスペースはフリースペースで、
練習をした時、練習がBBQなど、
たくさん使われる。


玄関はこんな左側には自然
人という妹のつづみ「まごまな冊」
に反対する」との共同の「高融合」
庭の設計の態を立かるてか
できる。
案は左端と、懸橋場が設置

☆横の窓

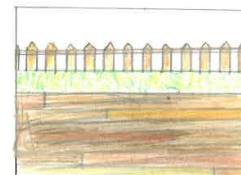
1. 1

- ・積が長い時、一緒に作業が楽になる
- ・くろくがスペースになる
- ・和室に合うため和室の和とマッチしていて特別感がある

2. 東

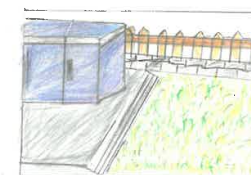

- ・(7)の①にはコンクリートと使用し、歩みやすく
- ・コンクリート部分と芝部分にはフューズをついて防

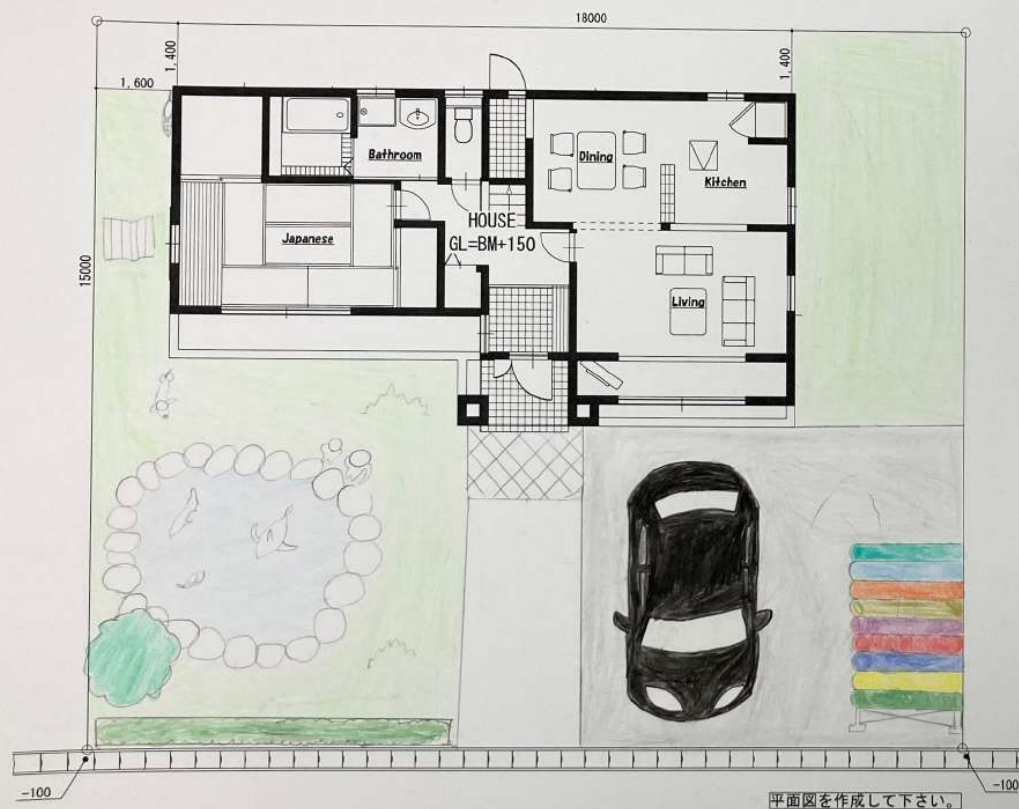

平面図を作成して下さい。

CONCEPT デザインのこだわりポイント (家族構成など将来をイメージして)

家に池と設置する。これと和室の雰囲気から、和を感じることができると。

タイトル

池のある家

高校生によるガーデン・エクステリアデザインコンテスト2025

提出図面


縮尺


S:1/100

学校名: 白石工業高等学校

氏名: 佐藤 悠志

FREE PRESENTATION (立面図・パース・スケッチなどでの自由なプレゼンを作成して下さい。)

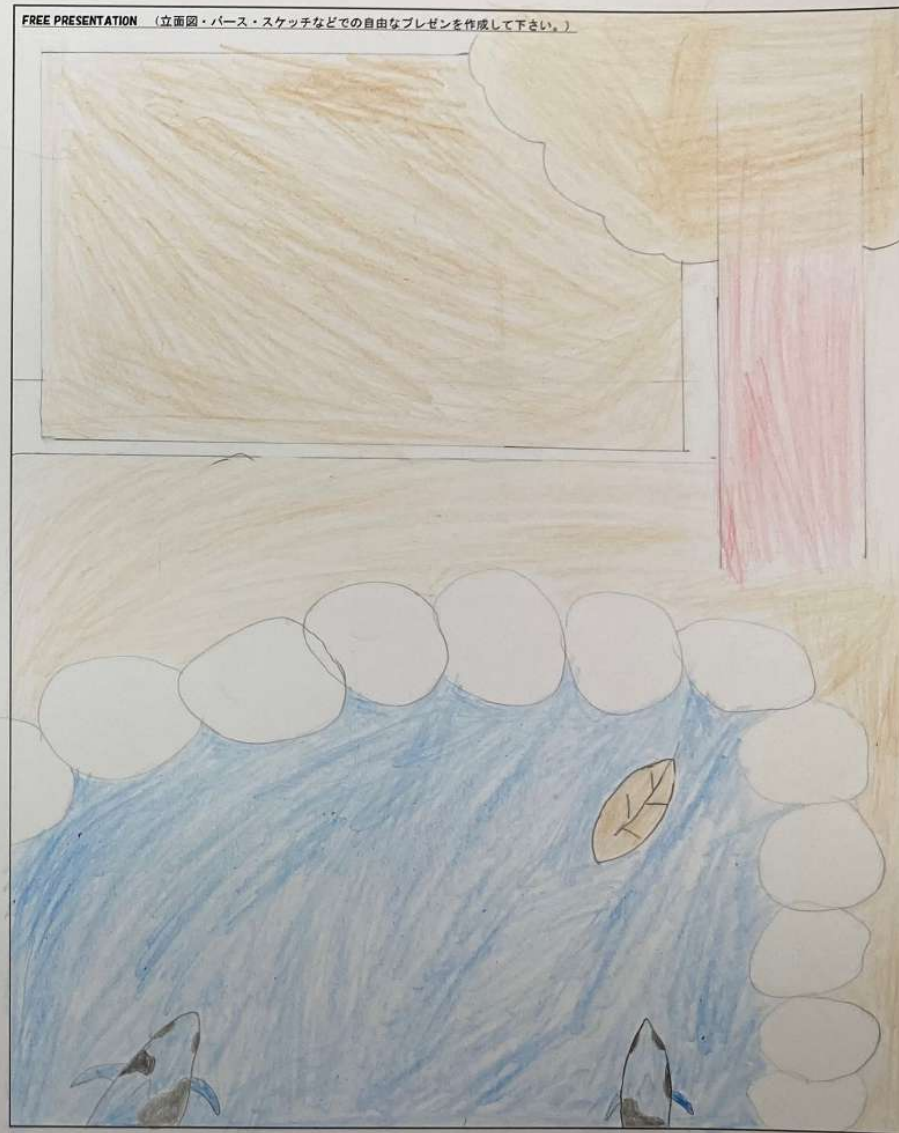

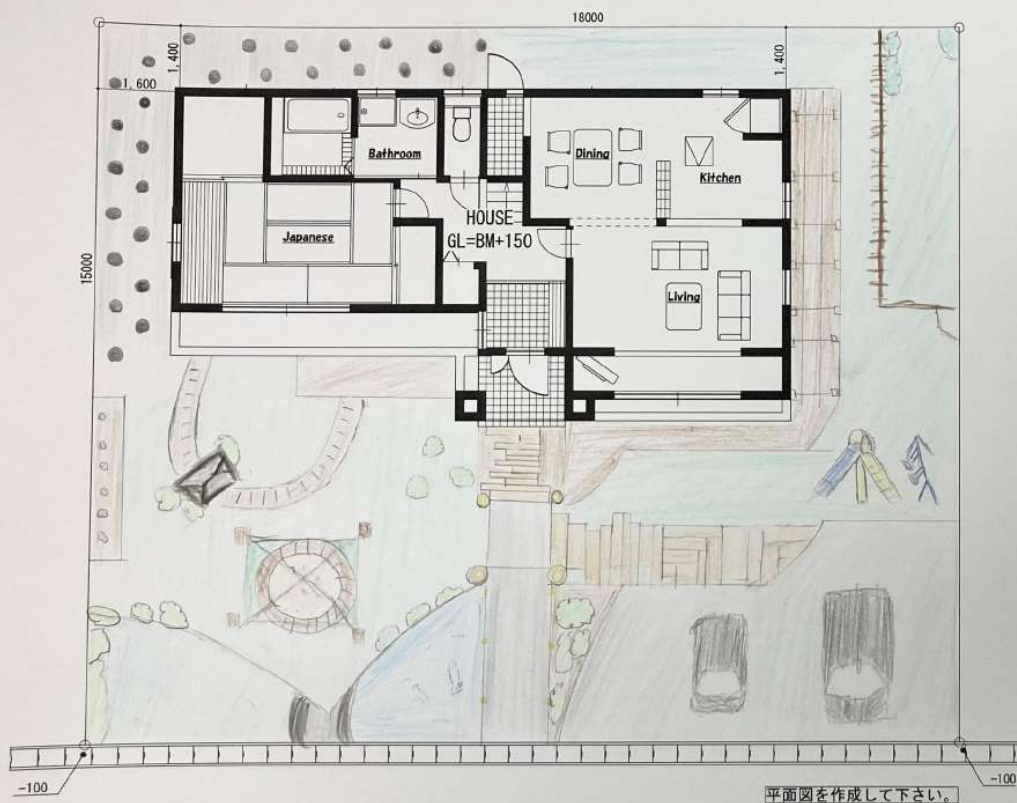

平面図を作成して下さい。

CONCEPT デザインのこだわりポイント (家族構成など将来をイメージして)

家族構成は、父・母・2人の子供で、5年後に自然に自然な家を自然にしたい。
そのためには、自然に自然な家を自然にしたい。
そのためには、自然に自然な家を自然にしたい。
そのためには、自然に自然な家を自然にしたい。


FREE PRESENTATION (立面図・パース・スケッチなどでの自由なプレゼンを作成して下さい。)



階段は2個あり、どちらからでも行ける



階段が自由に動けるように

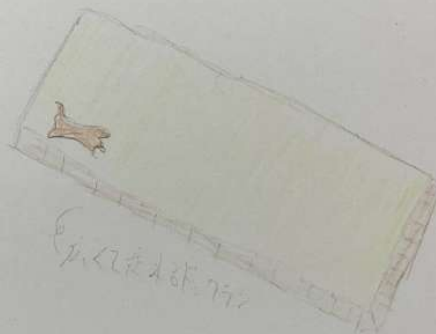

広くてきれいな庭

勝手口の
つつし
(和風)

タイトル

自然の家

高校生によるガーデン・エクステリアデザインコンテスト2025


提出図面

縮尺

S:1/100

学校名: 宮城県白石高等学校

氏名: 佐藤 優希

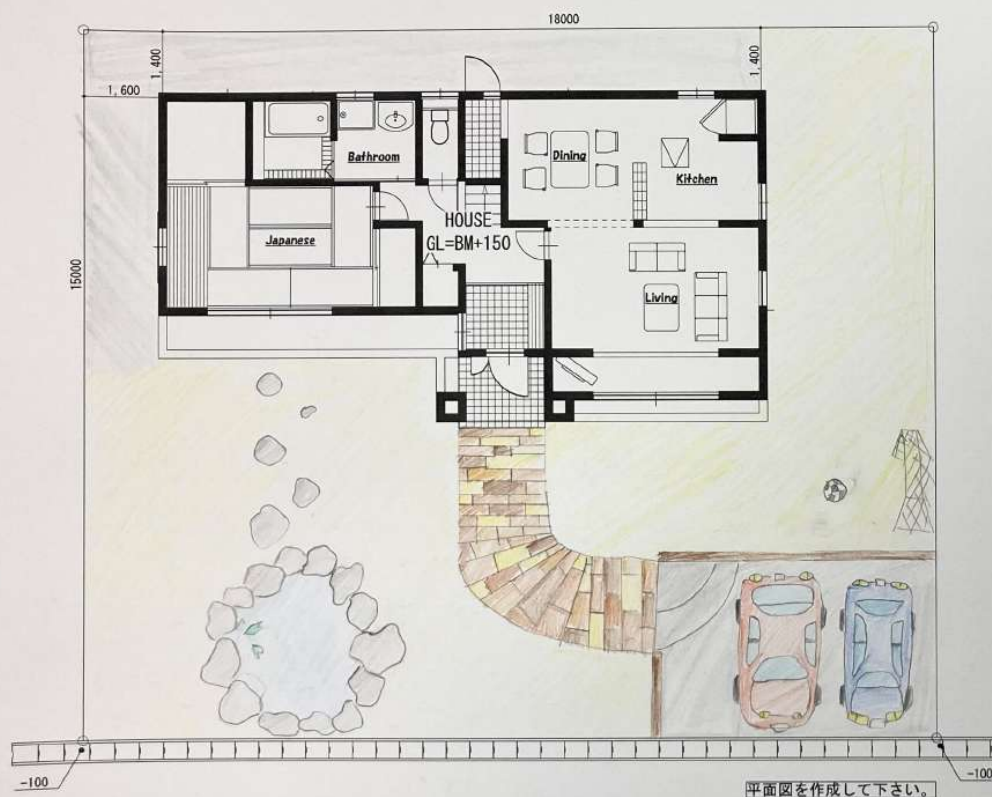

平面図を作成して下さい。

CONCEPT デザインのこだわりポイント (家族構成など将来をイメージして)

こだわったところは、庭にある池です。駐車場と家は洋風なイメージがありますが、和をイメージした部分をいれることで、和洋折衷の家を実現しました。

FREE PRESENTATION (立面図・パース・スケッチなどでの自由なプレゼンを作成して下さい。)



池は石で囲む

隙間は砂利を埋める。



この石の道を作る



何せカッスパーズにサッカーゴールを置く。

タイトル

和洋折衷の家


高校生によるガーデン・エクステリアデザインコンテスト2025

提出図面

縮尺
S:1/100

学校名: 白石工業高等学校

氏名: 佐藤 涼太

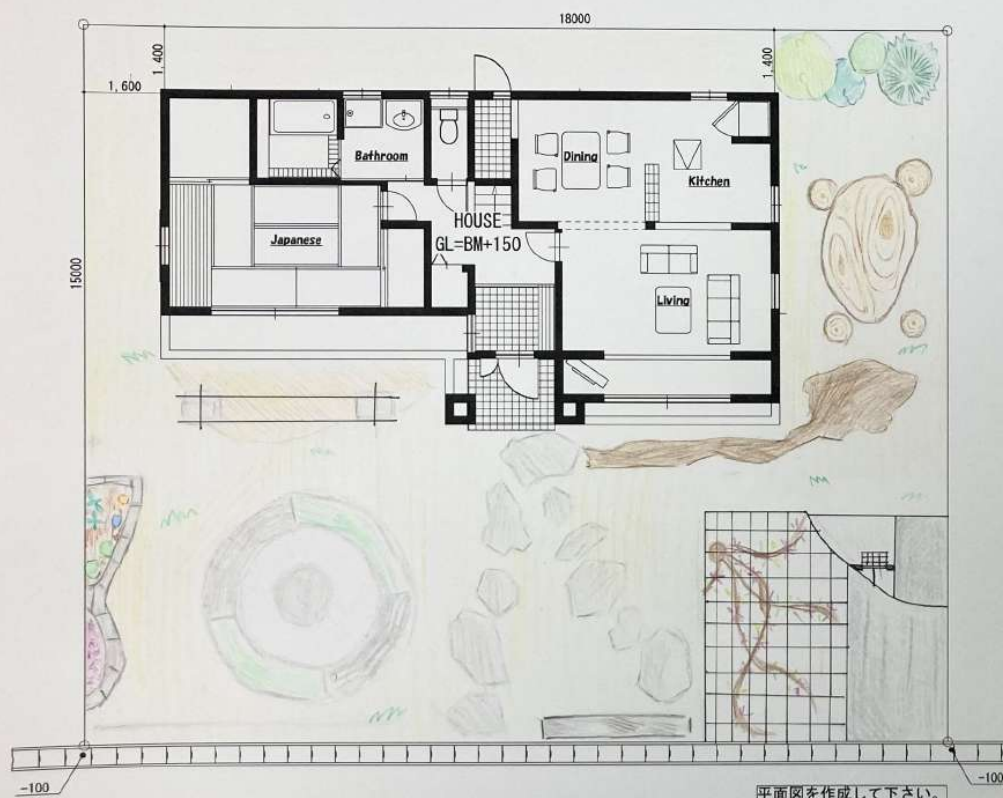

平面図を作成して下さい。

CONCEPT デザインのこだわりポイント(家族構成など将来をイメージして)

駐車場にツツの木をうえ、冬頃にそじが大変なと思う。
寒くなってくるとパイを食べたくなるので、作ってほしいと思うから料理が得意
なお母さんと針仕事のかみさん、食べるのが好きで子とこの3人家族です。

タイトル
憧れの庭

高校生によるガーデン・エクステリアデザインコンテスト2025

提出図面

縮尺


S:1/100

学校名: 宮城県白石工業高等学校

氏名: 島さより

FREE PRESENTATION (立面図・パース・スケッチなどでの自由なプレゼンを作成して下さい。)

ツツの木

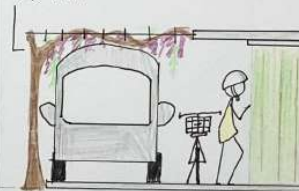


駐車場



秋〜冬ごろお
母さんがパイを焼
くことがある。




花壇

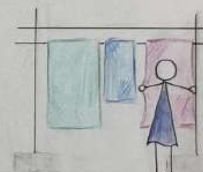


洗濯物を干す。



噴水

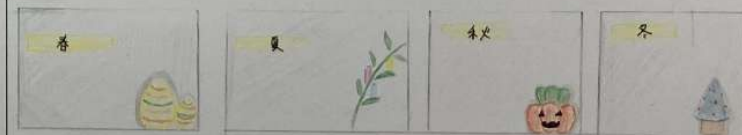

玄関

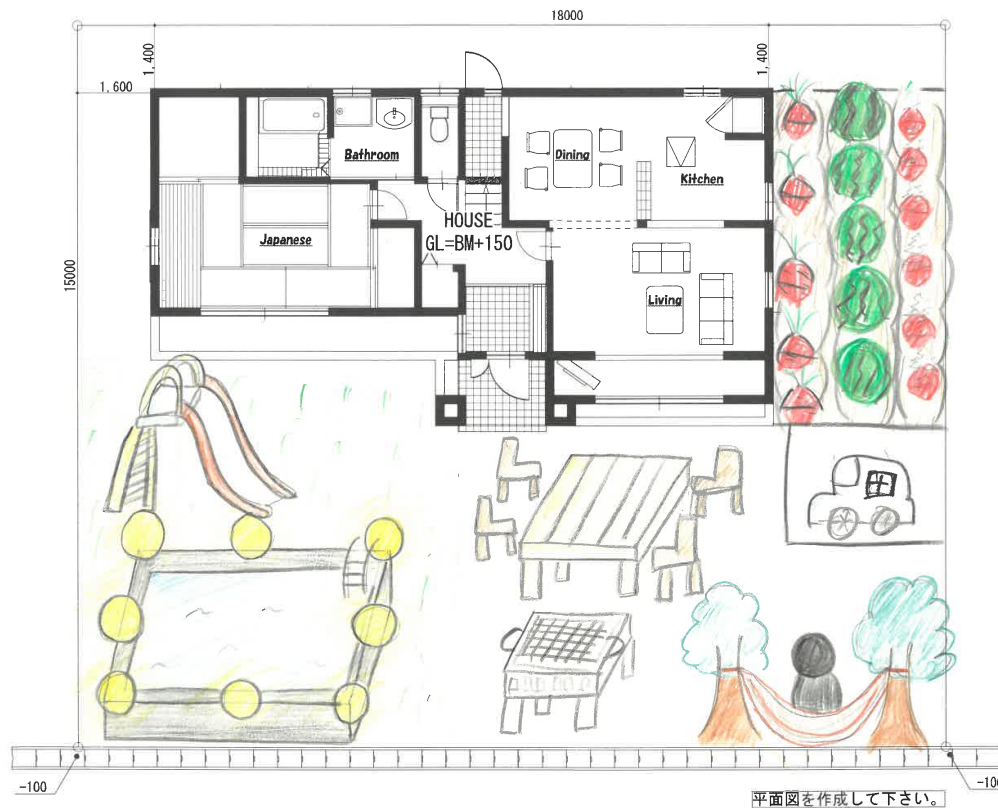


平面図を作成して下さい。

CONCEPT デザインのこだわりポイント (家族構成など将来をイメージして)
 4人家族で、若いお母さんとお父さんの子達がプールとBBQを使用して、自分の子供や
 友達の子供達が、たいていしないようにすべり台を、プールをあそびに、ちねいでもい配
 なく入ることのできるホーム、テーブルをする時に、4人でも中であそびめるかんじの家を想像して、つく
 った。

FREE PRESENTATION (立面図・パース・スケッチなどでの自由なプレゼンを作成して下さい。)




すべり台
 子供が遊ぶ用具を置いた。

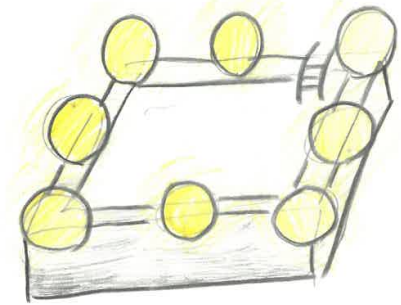

プール
 夜にはナイトプールしか
 できず、かわいい感じに、
 プールが色づいて、みんな
 楽しく遊ぶ (あそび)

この2つの下に、しぼり、をしいて、はだしもあるけるようにする。

テーブル
 BBQをする時にみんなが食べれる所。

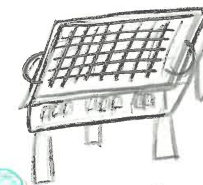


お肉、焼きや
 みんなでできるよう
 ため。



いも、
 自然を感じる
 ように。 畑

すまをかん

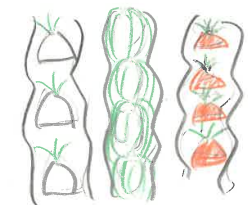

タイトル

高校生によるガーデン・エクステリアデザインコンテスト2025


提出図面

縮尺

S:1/100

学校名: 白石工業高等学校

氏名: 風景、陽菜

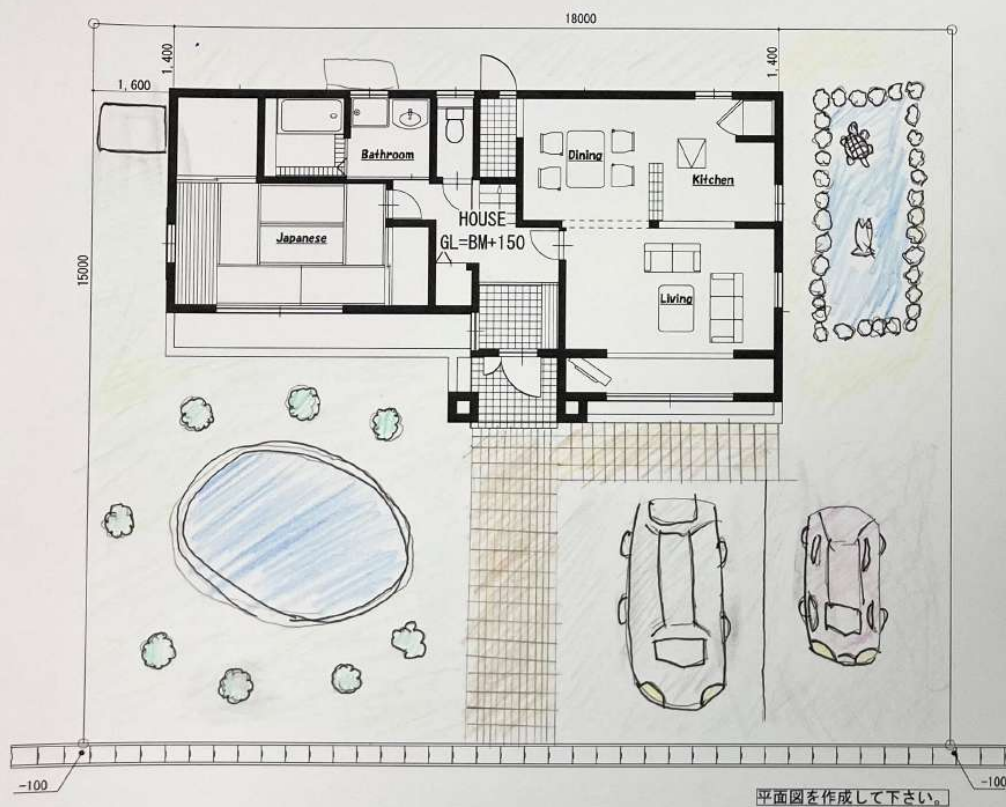


平面図を作成して下さい。

CONCEPT デザインのこだわりポイント (家族構成など将来をイメージして)


特にこだわったポイントは、金魚や亀を飼育しています。2つ目はプール周りの木です。自然に囲まれているプールに入ることが出来ます。3つ目は玄関前のレジャースペース。色鮮やかなレジャースペースがポイントです。

FREE PRESENTATION (立面図・パース・スケッチなどでの自由なプレゼンを作成して下さい。)

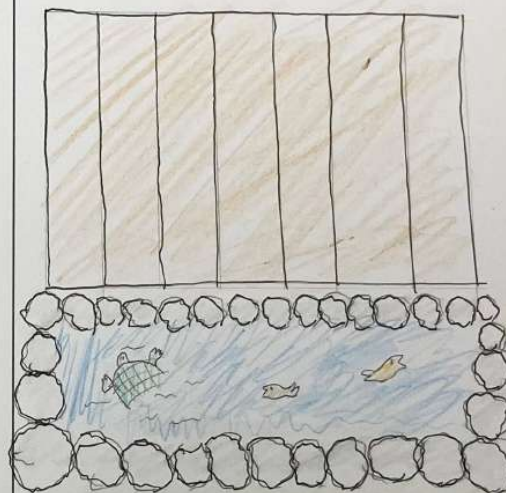

庭に池を設置し、魚と飼育する空間を作成した。

玄関の左側にプールと木を設置し、緑を大切にしました。

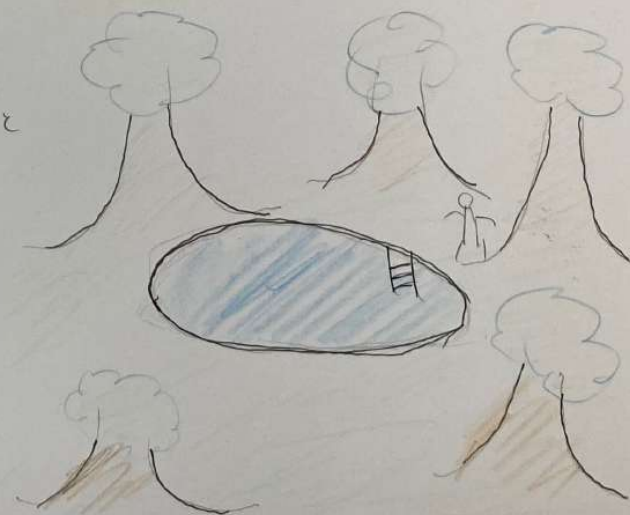

タイトル

笑顔が絶えない家族の庭

高校生によるガーデン・エクステリアデザインコンテスト2025

提出図面

縮尺

S:1/100

学校名: 宮城県仙台市立高等学校


氏名: 馬場 海斗



平面図を作成して下さい。

CONCEPT デザインのこだわりポイント (家族構成など将来をイメージして)

家族構成は、母・父・子3人の5人構成でつくった家です。子が3人なので子どもたちが遊ぶ遊べる場所を作りました。理想としては、ワキワキでできるような庭にウッドデッキを作りました。車を乗り、車をいって、車を置くところ、とにかくいいものを置きたいと思ってのせ作りました。

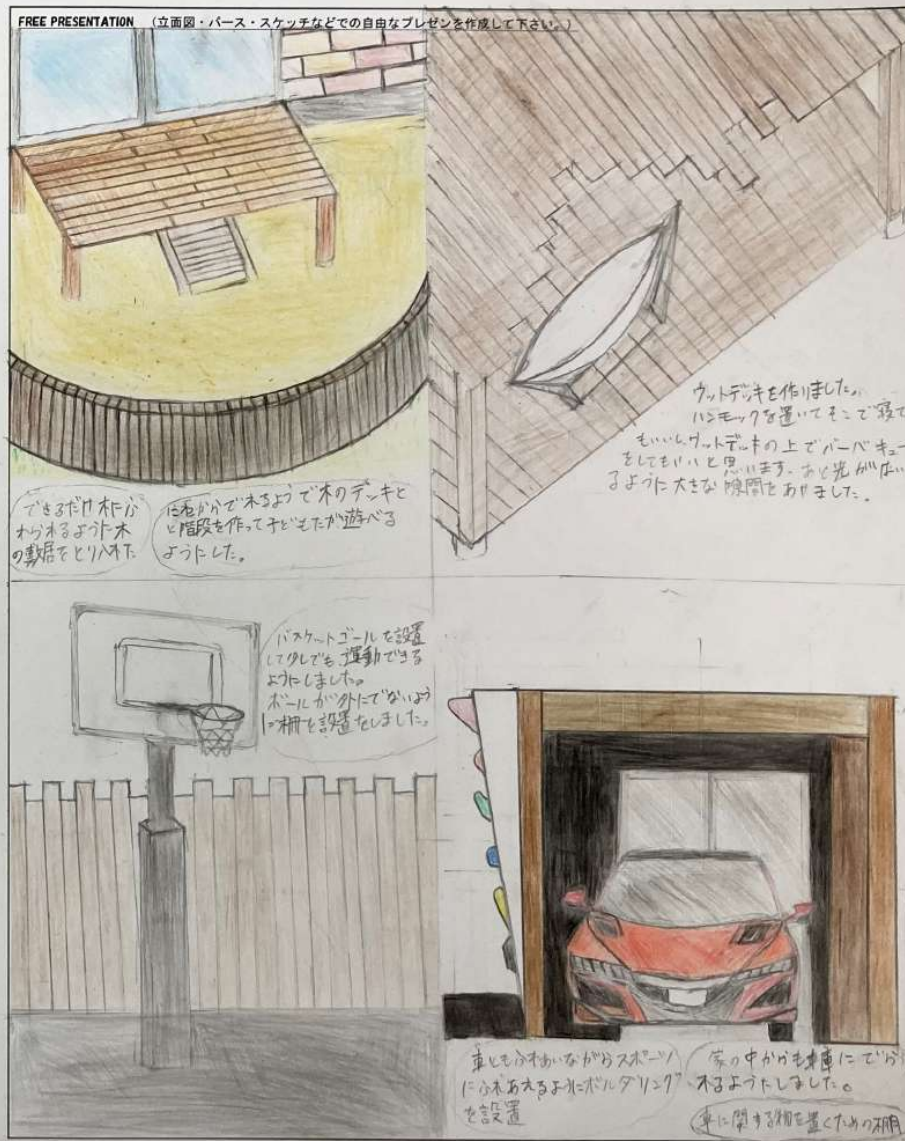

タイトル

夢の家

高校生によるガーデン・エクステリアデザインコンテスト2025


提出図面

縮尺

S:1/100

学校名: 宮城県白石工業高等学校

氏名: 高橋 拓夢

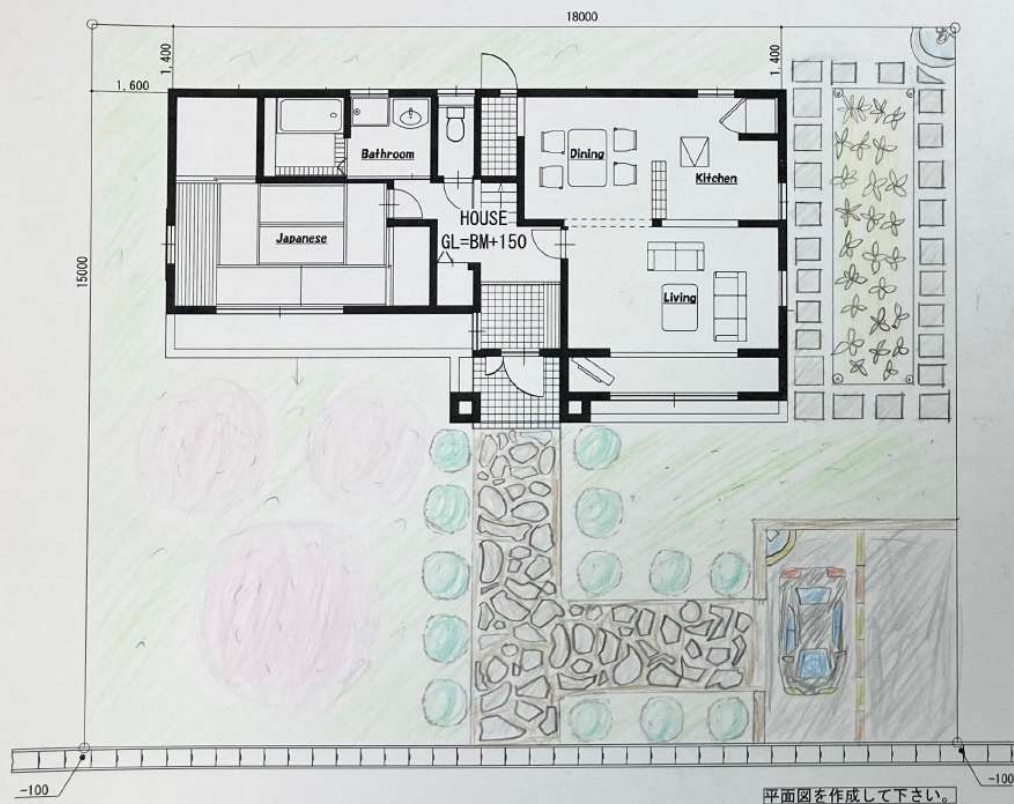


平面図を作成して下さい。

CONCEPT デザインのこだわりポイント (家族構成など将来をイメージして)

母と弟は自然が好きなので、梅の木や竹を植えてみました。
梅が咲くことで、春が来たんだと感じてもらえたらいいな。
水遊びが好きな弟と母の為に、竹の垣根を作りました。

FREE PRESENTATION (立面図・パース・スケッチなどでの自由なプレゼンを作成して下さい。)

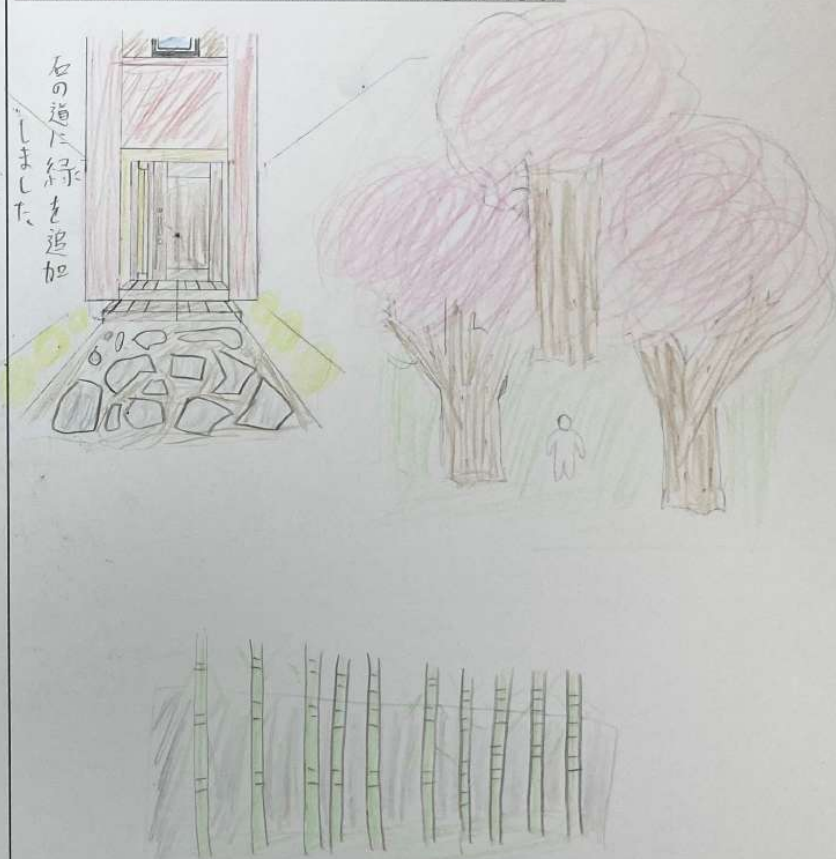

タイトル

The 和の庭

高校生によるガーデン・エクステリアデザインコンテスト2025


提出図面

縮尺

S:1/100

学校名: 宮城県白石高等学校

氏名: 戸根 龍へ

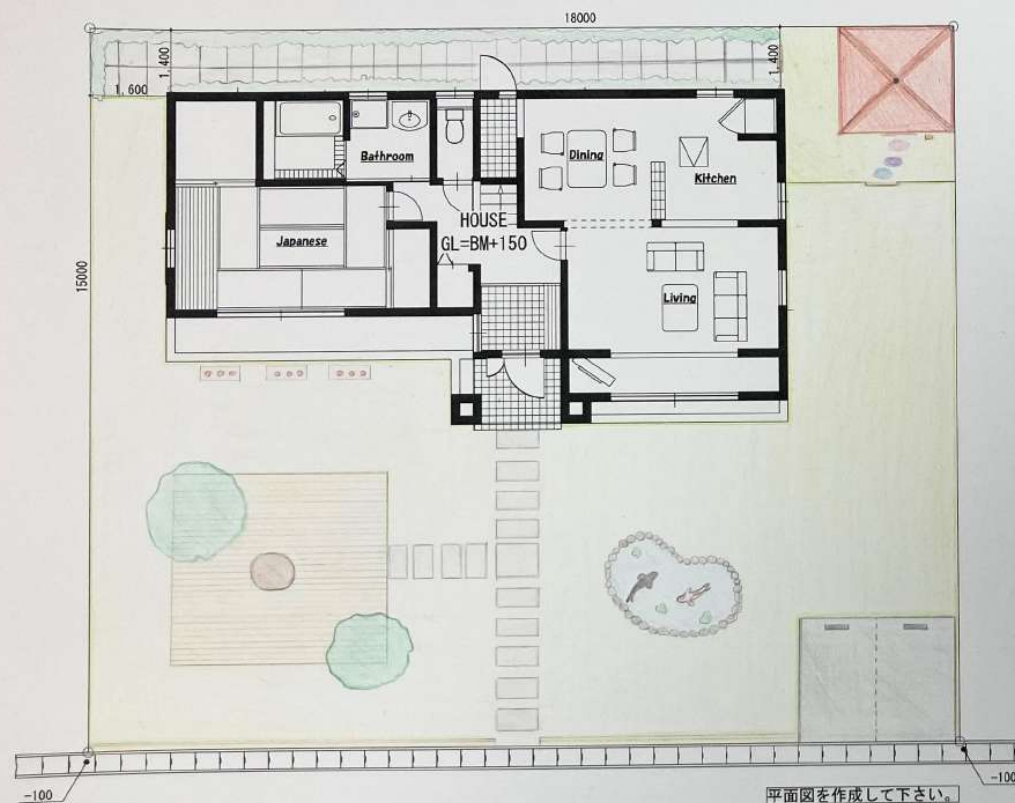

CONCEPT デザインのこだわりポイント (家族構成など将来をイメージして)

家族構成は父・母・子ども2人・祖母の5人で考えました。お爺お婆はあったところには、子どもと大人がそれぞれ過ごせる場所を作ったところ。あえて何か物を置いたりせずいた方がいいところをつくりました。広さをみんなが自由に過ごせるようにしたかったからです。

FREE PRESENTATION (立面図・パース・スケッチなどでの自由なプレゼンを作成して下さい。)



タイトル

自由に遊ぶ家

高校生によるガーデン・エクステリアデザインコンテスト2025

提出図面

縮尺

S:1/100

学校名: 宮城県白石工業高等学校

氏名: 畑中美春



CONCEPT デザインのこだわりポイント (家族構成など将来をイメージして)

子どもが、家族をベースとして、自由に遊び、成長できる。
 1. 家族をベースとして、自由に遊び、成長できる。
 2. 家族をベースとして、自由に遊び、成長できる。

タイトル 集う庭


高校生によるガーデン・エクステリアデザインコンテスト2025

提出図面

縮尺
S:1/100

学校名: 宮城県白河工業高等学校
氏名: 藤田 凌優


FREE PRESENTATION (立面図・パース・スケッチなどでの自由なプレゼンを作成して下さい。)

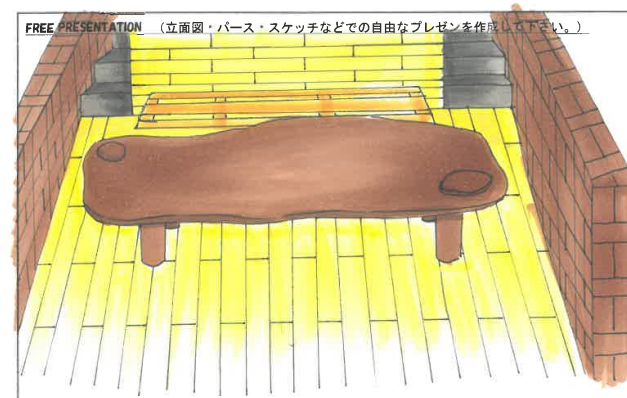

① 涼しげなため
風が通りやすく、
少し暑い日は
過ごしやすい。

② 家族のプライベートな
空間として活用する。



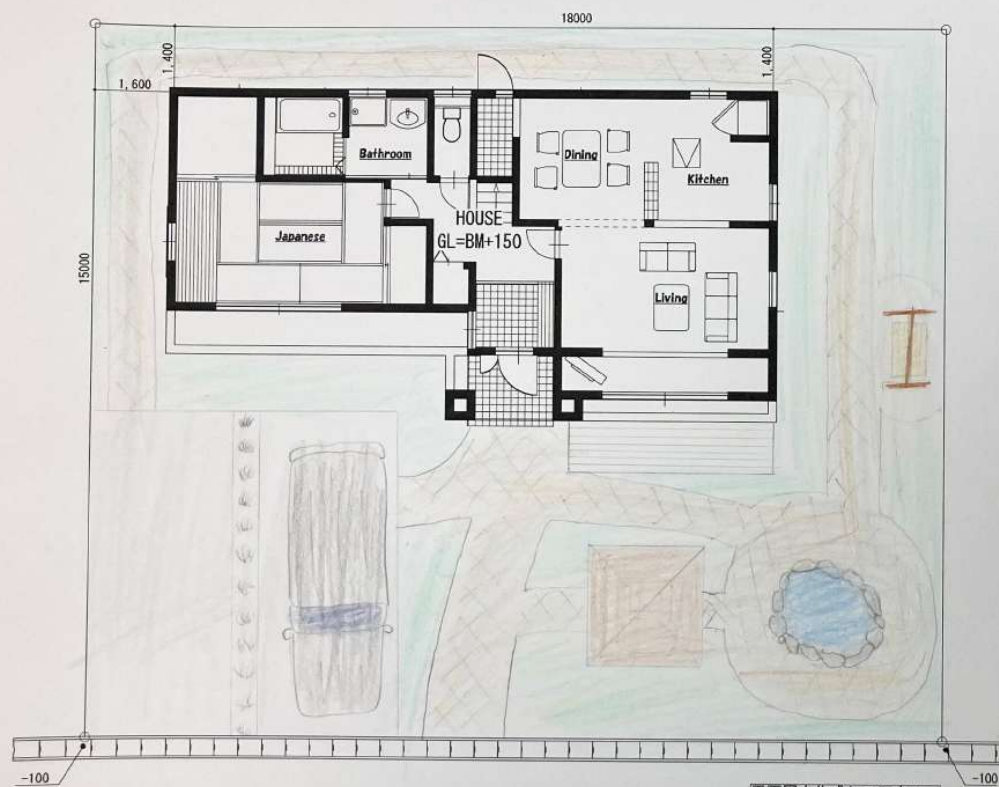

平面図を作成して下さい。

CONCEPT デザインのこだわりポイント(家族構成など将来をイメージして)

小さい子供のためにブランコを設置したりして、屋ぐらもたてて外で
元気に遊べるようにしました。池もファミリーで楽しめるようにしました。

タイトル

聖水へのRoad

高校生によるガーデン・エクステリアデザインコンテスト2025

提出図面

縮尺

S:1/100

学校名:

氏名:

白石工業高等学校
村上 龍男

FREE PRESENTATION (立面図・パース・スケッチなどでの自由なプレゼンを作成して下さい。)



家族が外でBBQや
遊ぶ時に役に立つ
外に小屋みたいなものが
あると外で遊ぶこと
が多くなる




庭に水があることで庭の
雰囲気は明るくなるのと
思っ池を置いた

ブランコを置いて


遊び心を付けたして
見るだけじゃなくて体を
使ってもらいたい



歩く所をコンクリート
にして歩きやすく手入れ
がしやすい所が良い

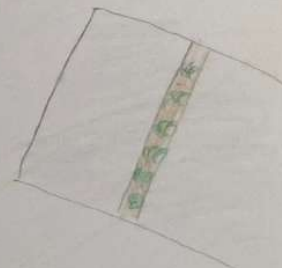

二台車がとめら
れ車の中へ草を
はかして見映えが
よい

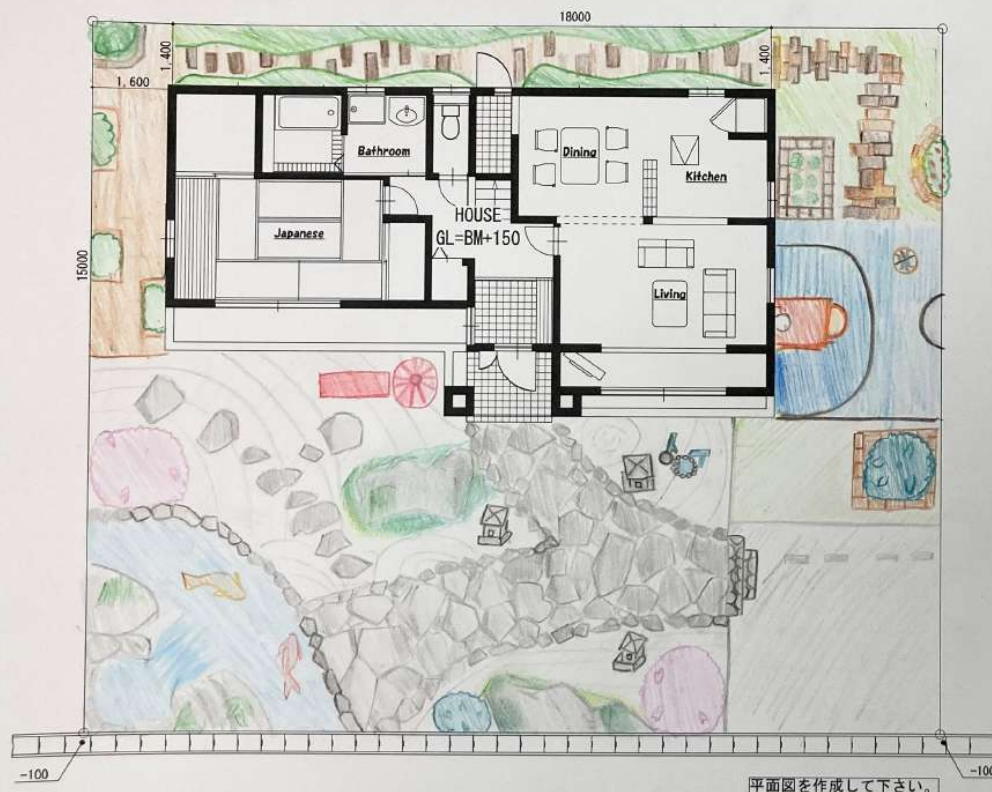

CONCEPT デザインのこだわりポイント (家族構成など要求をイメージして)

庭を木のイメージとしてデザインしました。デザインの際のこだわりポイントとしては、庭の間に水が流れる池のようなものを作りました。池を作ることによって庭に変化がみられるのでは無いかなと思いました。他にもお茶を飲めるベンチや灯籠、鹿おとしなど自分がイメージするものを入れました。他にも子どもたちが遊ぶバスケットコートや野菜などを作ることかできる庭をデザインしました。

タイトル

和と自然

高校生によるガーデン・エクステリアデザインコンテスト2025

提出図面

縮尺


S:1/100

学校名: 宮城県白石工業高等学校

氏名: 木村蒼空

FREE PRESENTATION (立面図・パース・スケッチなどでの自由なプレゼンを作成して下さい。)



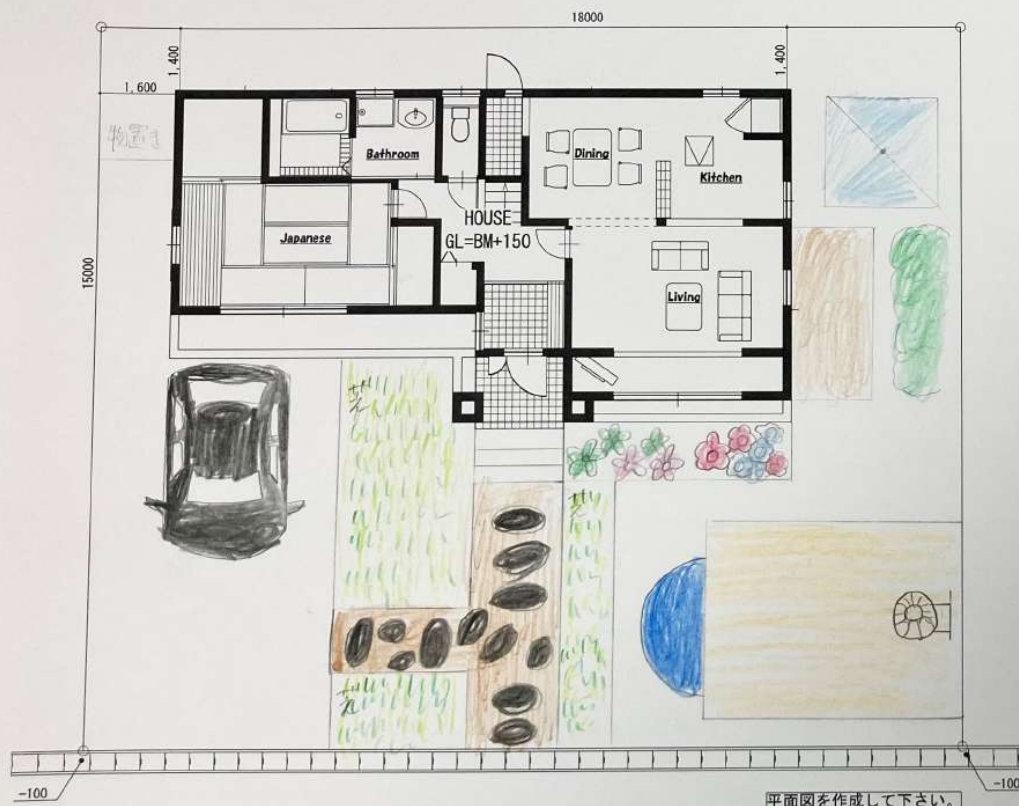

CONCEPT デザインのこだわりポイント (家族構成など将来をイメージして)

歳をとっても運動ができるように庭にバスケットコートを作りました。
気分転換に庭で食べれるスペースも作りました。

FREE PRESENTATION (立面図・パース・スケッチなどでの自由なプレゼンを作成して下さい。)



タイトル

自由な庭

高校生によるガーデン・エクステリアデザインコンテスト2025

提出図面

縮尺

S:1/100

学校名: 宮城県白石工業高等学校

氏名: 湯村 貴臣



平面図を作成して下さい。

CONCEPT デザインのこだわりポイント (家族構成など将来をイメージして)

私は、4人家族が住む家ということと想定して考えました。家族全員が過ごすということは、皆と一緒に過ごすことも大切だと思いました。個人として楽しむスペースも必要なのではないかと考えたので、ウッドデッキや広い空きスペース、趣味スペースを作って、皆で過ごす場所と個人として楽しむ空間をつくりました。

タイトル 幸せな時間


高校生によるガーデン・エクステリアデザインコンテスト2025

提出図面

縮尺
S:1/100

学校名: 宮城県白石工業高校
氏名: 梶貫 夏光


FREE PRESENTATION (立面図・パース・スケッチなどでの自由なプレゼンを作成して下さい。)

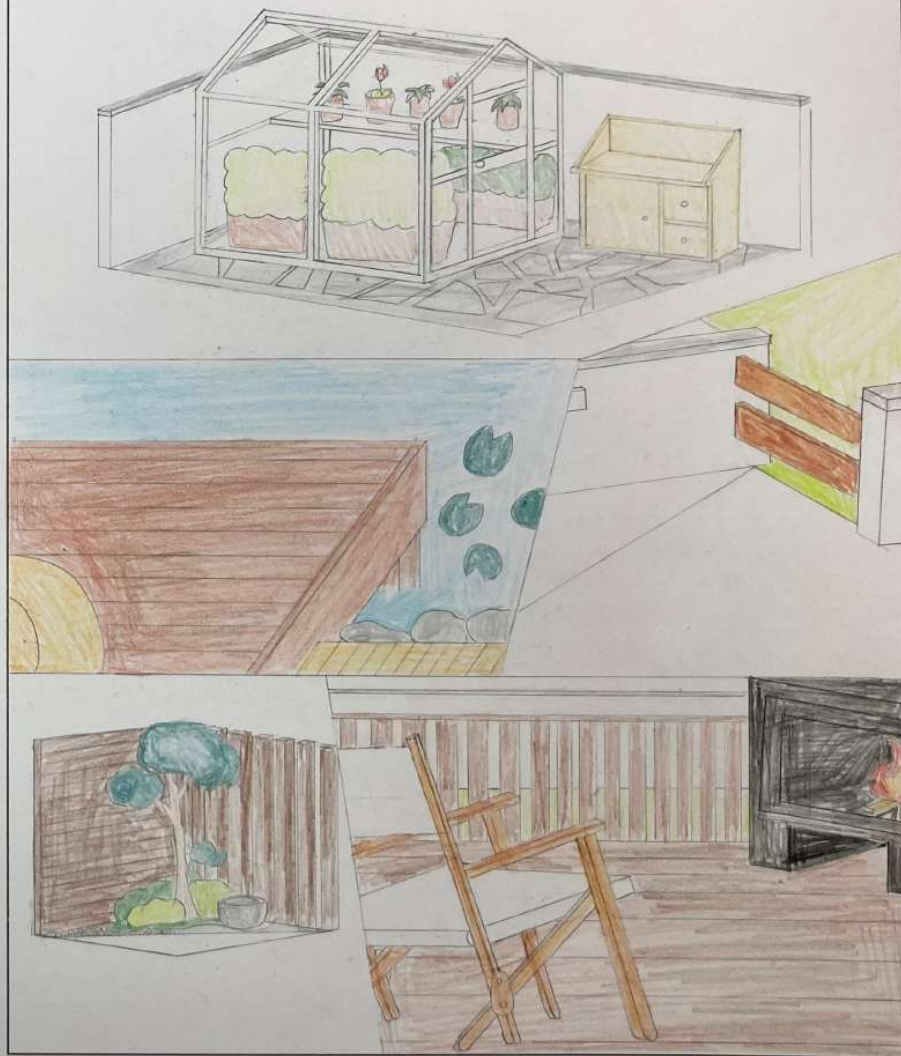



せせうぎ奏でる旋律

18000

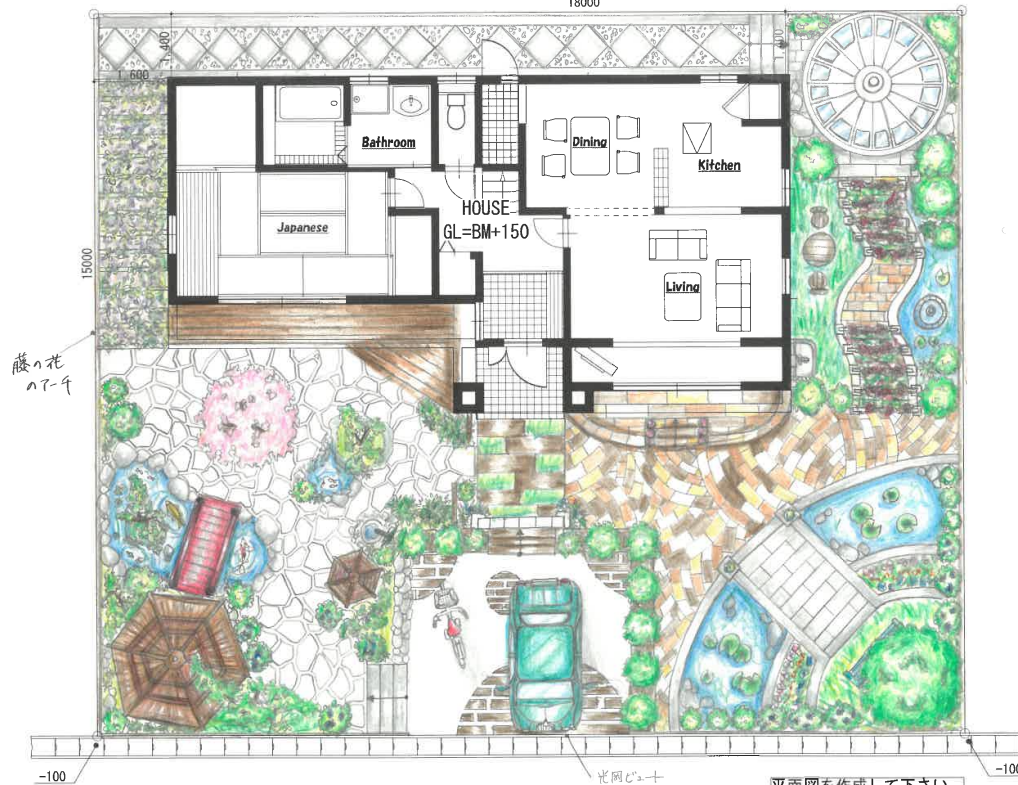

平面図を作成して下さい。

CONCEPT デザインのこだわりポイント (家族構成など将来をイメージして)

家族構成は子供たちがすでに自立して、残りの人生をゆったりと夫婦で過ごしている二人で、フランス人エヴァさんと日本人の麻さんという人物を考へ想像しながらデザインしました。水を多く使っているデザインになっており、タイトルに「せせうぎ」という言葉ととてもよく合っている物に仕上がったと思います。車のデザインも外車のように見えて日本車でオシャレな感じにあることができたのではないかと感じました。

タイトル

せせうぎ奏でる旋律

高校生によるガーデン・エクステリアデザインコンテスト2025

提出図面


縮尺

S:1/100

学校名: 宮城県仙台工業高等学校

氏名: 長谷部 桜華

FREE PRESENTATION (立面図・パース・スケッチなどでの自由なプレゼンを作成して下さい。)

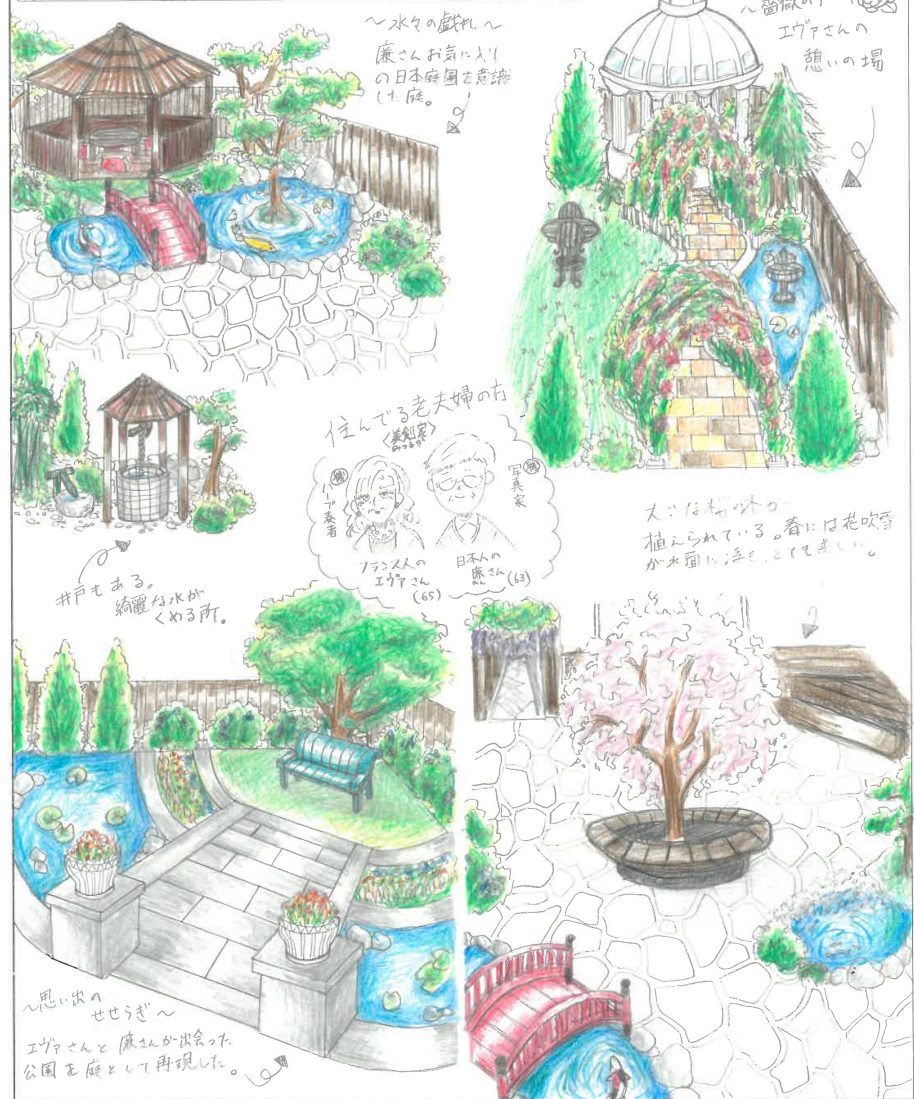



平面図を作成して下さい。

CONCEPT デザインのこだわりポイント (家族構成など将来をイメージして)

家族構成は、母・父・息子・祖母の4人家族にしました。和と洋を別々に分けつつ、1つだけの空間と意識して、作りました。緑をたくさん取り入れ、水を使って、ガールのような物を作りました。色とりととも影をつけたり、リアルな感じで仕上げました。

タイトル

和洋折衷

高校生によるガーデン・エクステリアデザインコンテスト2025

提出図面

縮尺

S:1/100

学校名:宮城県白石工業高校

氏名:半澤 瑠奈

FREE PRESENTATION (立面図・パース・スケッチなどの自由なプレゼンを作成して下さい。)

