


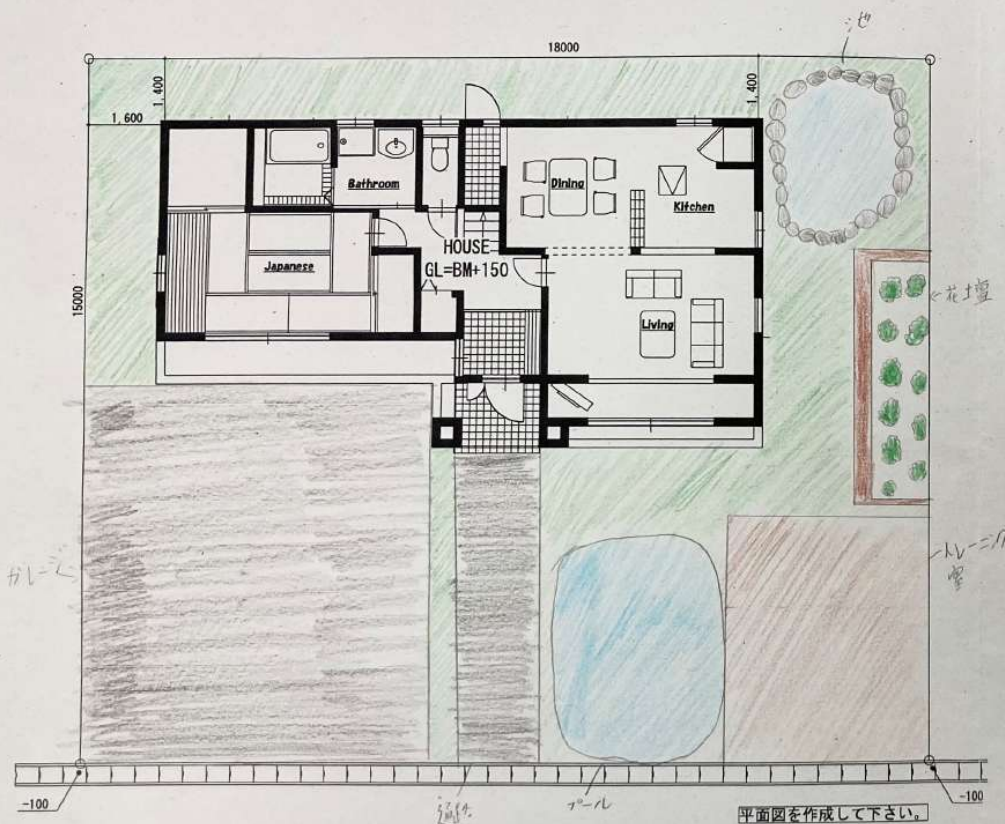

平面図を作成して下さい。

CONCEPT デザインのこだわりポイント (家族構成など将来をイメージして)

自営とペット(犬1匹)

このありポイントには、物入れが好きなため、トレーニングできる場所を設置した。
物入れがあるところには、プールに入っている犬を休める。車も好きなため、大きな
のガレージを設置して車を沢山置きたい。

タイトル

僕の庭

高校生によるガーデン・エクステリアデザインコンテスト2025

提出図面

縮尺

S:1/100


学校名: 山形県立村山産業高等学校

氏名: 有路大真

FREE PRESENTATION (立面図・パース・スケッチなどでの自由なプレゼンを作成して下さい。)



プール

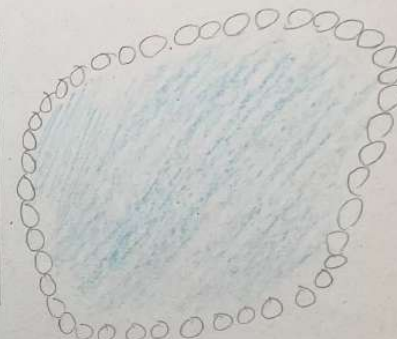


池の音を聞いてリラックスする
見て自然を感じることができる

ガレージ

車に興味があるの
で、大きなガレージ
で車を2〜3台入りたい。
車のカスタムもしたいの
で、大きなガレージに
工具を入りたい。



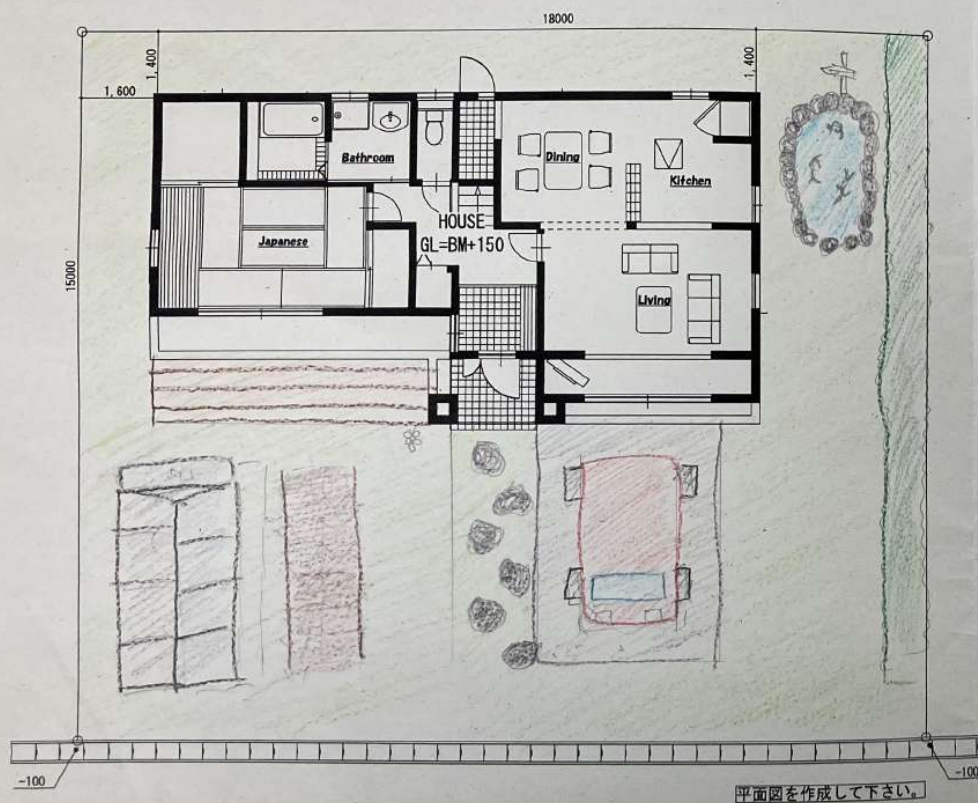


CONCEPT デザインのこだわりポイント (家族構成など将来をイメージして)

イトル
趣味は読書です

高校生によるガーデン・エクステリアデザインコンテスト2025

FREE PRESENTATION (立面図・パース・スケッチなどでの自由なプレゼンを作成して下さい。)

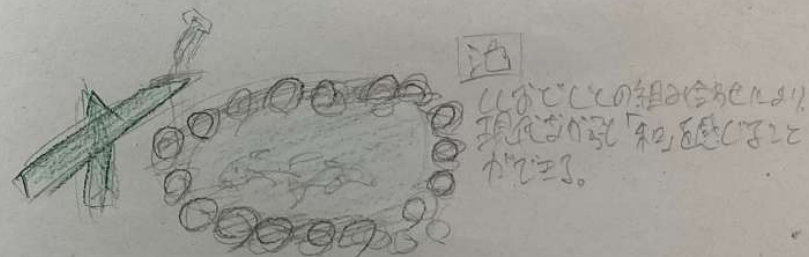


魚
家で完熟卵を卵と
とがていの新鮮な
ものを食べた

縮尺

S:1/100

学校名：山形県立村山産業高等学校


氏名: 白藤 豊

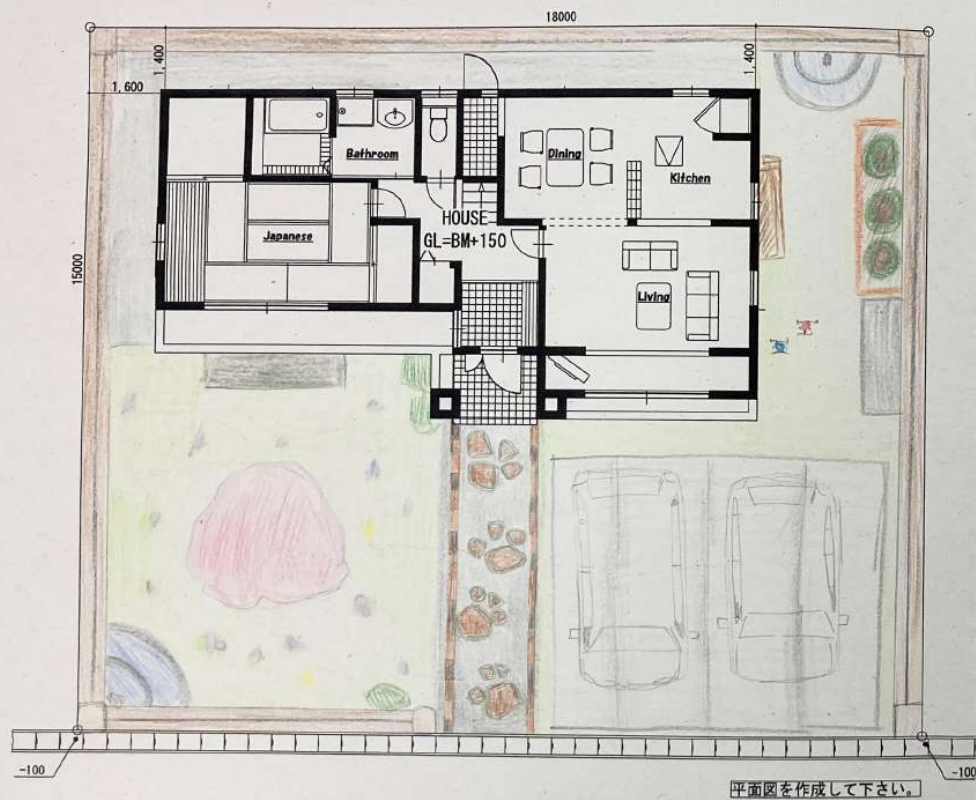

CONCEPT デザインのこだわりポイント (家族構成など特長をイメージして)

4人家族の庭。和室から大きなお花を見て和室の窓をあげて、庭からの出入りのフェンスように石の壁を
つけた。庭の隅に、水堀を掘り、お花の水堀や夏の水堀を掘った。一番のこだわりは玄関までの通路を
肉球型にしている。石の部分を外を石割りにすること、除雪時の手入れを楽くしてあげる。庭を囲ん
でいるレンガの壁と木柵に猫と犬のマークがついている。

FREE PRESENTATION (立案図・パース・スケッチなどでの自由なプレゼンを作成して下さい。)

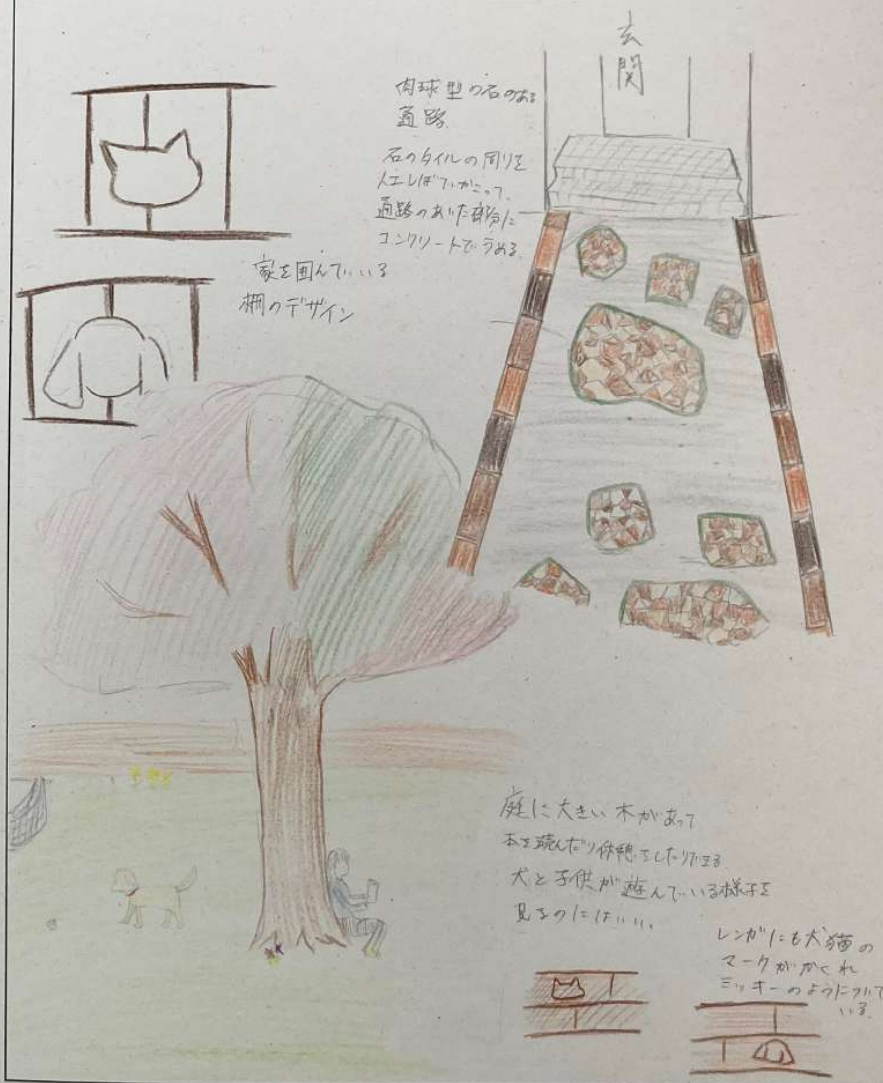

タイトル

犬・猫好きのための家

高校生によるガーデン・エクステリアデザインコンテスト2025


提出図面

縮尺

S:1/100

学校名: 山形県立村山産業高等学校

氏名: 伊藤 弥紗

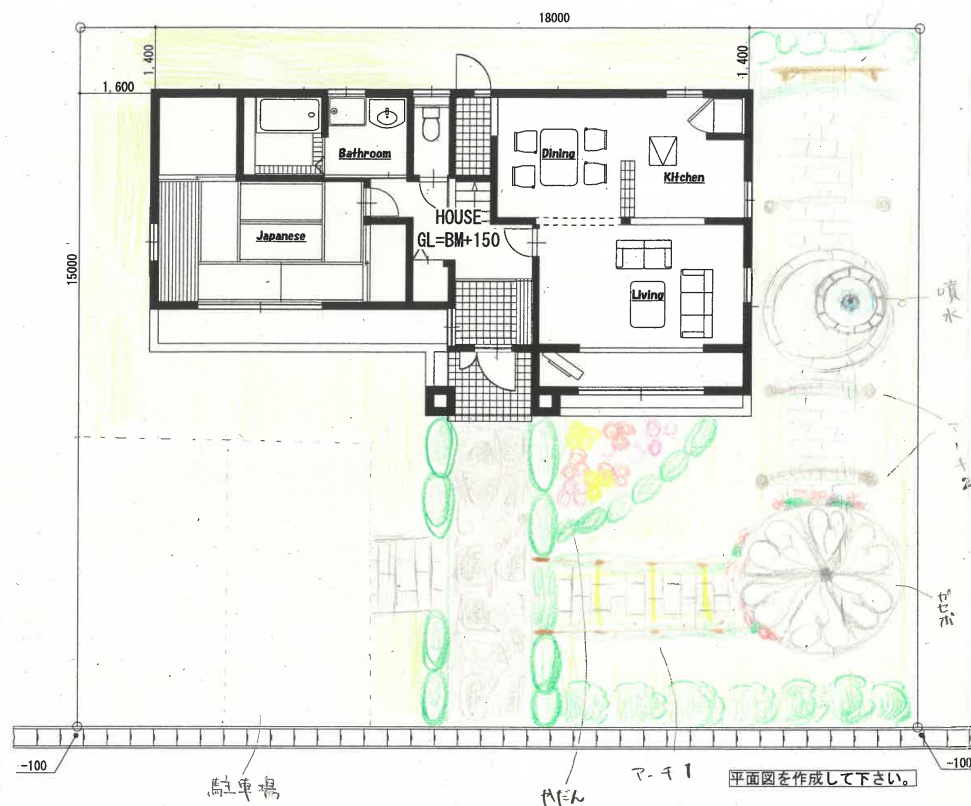

家族構成は30代の夫婦と7歳の5人の子の3人家族。庭には、アーモンドとサボテン、噴水など
を置き、お婆様にはたけのこ畑など、果には、ブドウもあり、子供が楽しめる様に、左側
と真道には、あまた何ともお洒落、ブドウ畑に行けるようにしてある。またサボテンが植込みにお
けられ、お婆様のブドウ園、アーモンド園、お婆様の子の部屋、お婆様の空間が広がっている。

FREE PRESENTATION (立面図・パース・スケッチなどでの自由なプレゼンを作成して下さい。)

(マーチ 1)

パセボに続くマーチ
おわりには可愛らしい
バラ咲き誇って
いる

(マーチ 2)

隙間には
小はみ花たち...!
お庭の花畑を歩いていくお嬢さん

(パセボ)

おわりには色とりどりの
お花畑を歩いていく
お嬢さんを見て
ふーんと思える
ことも可能!!

(マーチ 2)

パセボを抜けて
またマーチの
バラのマーチを
抜けて行く
噴水に...!

(噴水)

マーチを通っている
途中には小はみ噴水...
噴水の先に池を
探している

(ブランコ)

噴水の先には
木製のブランコ
子供が楽しそうに
遊んでいる

(お花畑)

色とりどりの花畑
咲いているお花畑は
パセボから見えて
家の中からも見えること
できる

- ・パセボからブランコも見え、子供が
ブランコで遊んでいる間は、ふーんと思
える。見守ることもできる。
- ・マーチの床にマットがあるから、裸でも
安心!!
- ・お花畑も、お嬢さんが見える

お花に囲まれた生活

高校生によるガーデン・エクステリアデザインコンテスト2025


提出図面

縮尺

S:1/100


学校名：山形県立村山産業高等学校

氏名: 貝田 俊彦

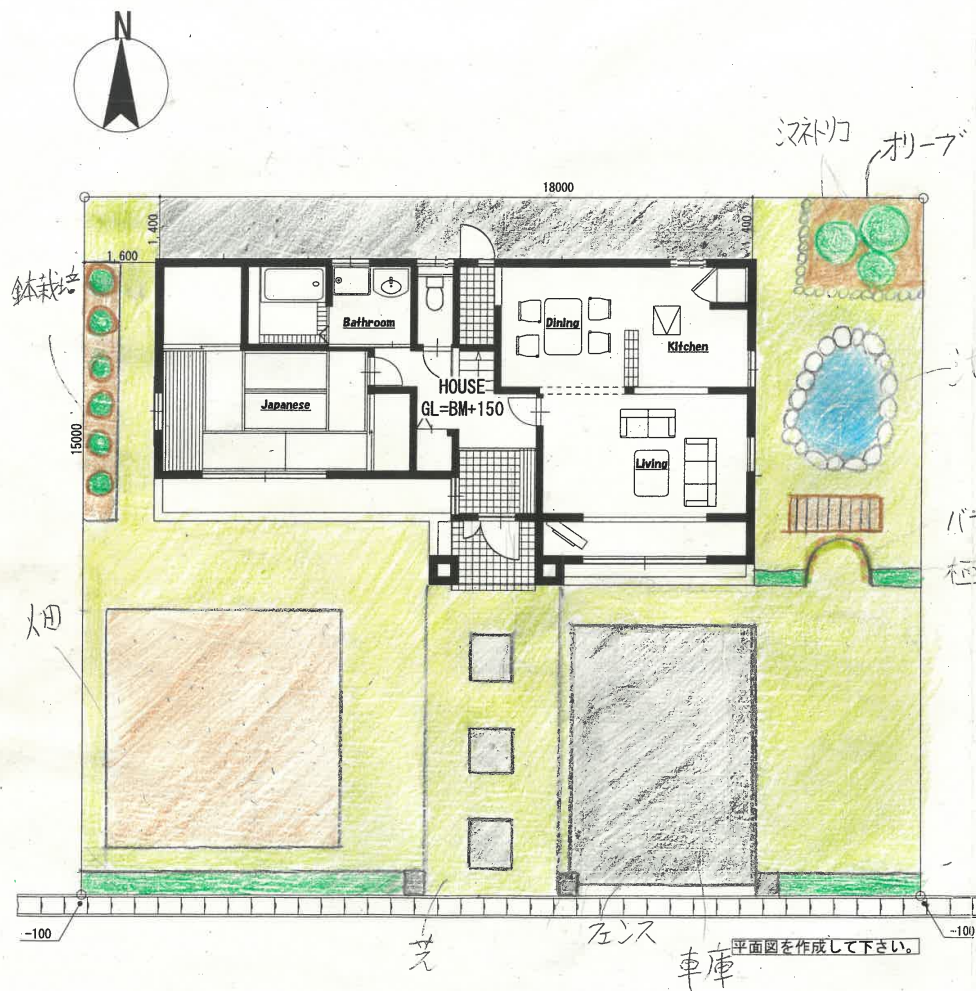


CONCEPT デザインのこだわりポイント (家族構成など将来をイメージして)
 全体的に、植物を育てるよう、庭や鉢が置ける棚を置き、趣味に没頭できるように
 考え抜いた。人畜として、ペットを飼うことができるように、車庫の隣に空スペースをつくり、おとし
 ができるようにした。

FREE PRESENTATION (立面図・パース・スケッチなどでの自由なプレゼンを作成して下さい。)

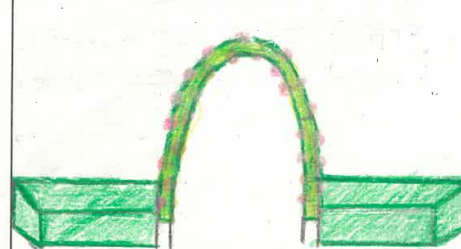

バラのアーチを作ることで、
 自然な色彩が増え、奥に続く
 池や木々の魅力を引き立たせる
 ようにした。


池をつくることで、
 周りにある自然との
 調和がとれる。また、
 魚を育て愛でること
 もできる。

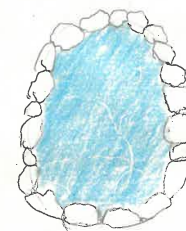

植物が好きな人が、
 植物を鉢植えで育てる
 よう、台をつくり置けるようにした。



アプローチを芝とタイルの
 2つを使うことで、オシャレで、
 簡素なつくりになるようにした。

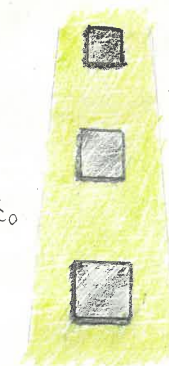

タイトル
 自然と共に暮らす家

高校生によるガーデン・エクステリアデザインコンテスト2025


提出図面

縮尺

S:1/100

学校名: 山形県立村山産業高等学校

氏名: 菊池 健太

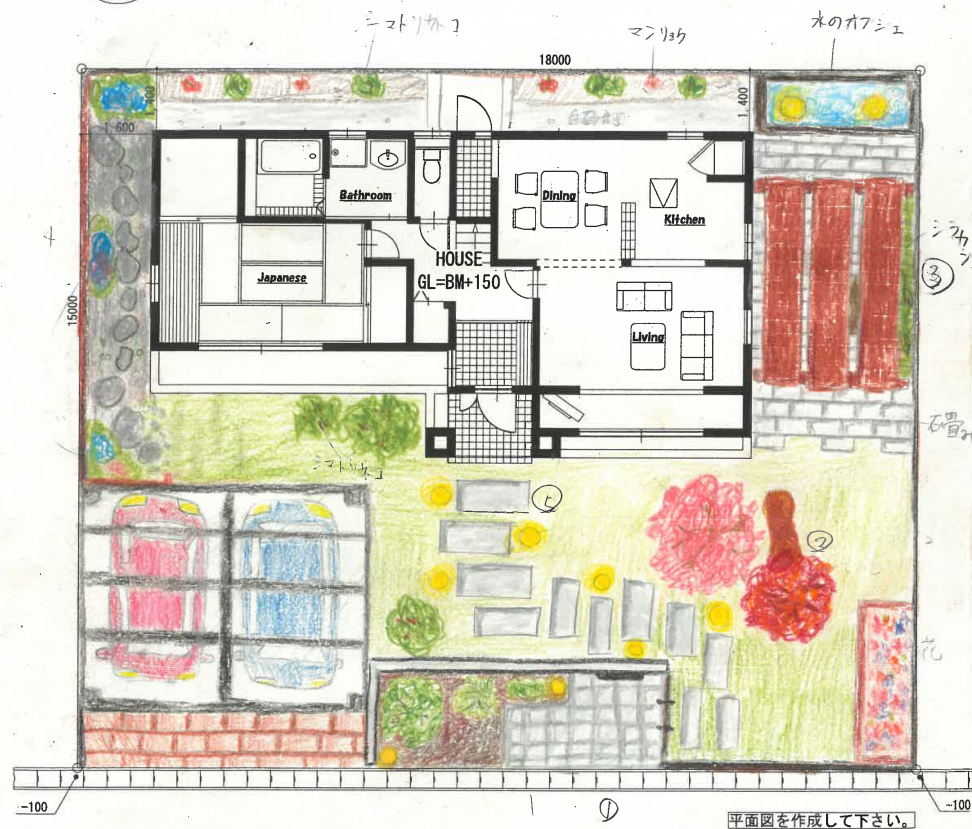

天 35才 事 34才 子 とも 8才 の 3人 家族。日本特有の四季を生かし、それぞれの季節に咲いた花を木箱に入れた。自然と接する3時間から始まっている50の時代に、新たに果や葉を添えているが、(作り)にしたり(開花前)の(蕾)の(周)に木箱に上蓋の上ではたきになるべく葉の葉、木箱を置くことで、何れの70年代バリエーション(花)よりさらに花に近づける。

自然と共に生きる庭

提出圖面


S:1/100

氏名：後藤美南


季節を感じることを好きのため
②春に咲く桜並木に色づくしめじの近くに
ベンチ置くことで、花見が出来るとした。



④ あいまいに
丸い石畳みで
置かれておいて
おに合った構造
にした。

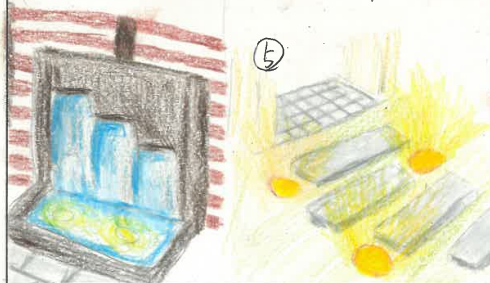

石置を真線で置きたりては、少しずらすこと
動を付けた。後でも見やすなるよう
アトを付けた

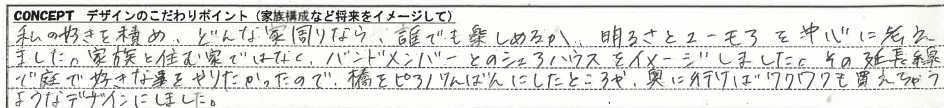


好、去、去、去、去

提出圖面

S : 1/100

氏名: 佐々木 蓮奈



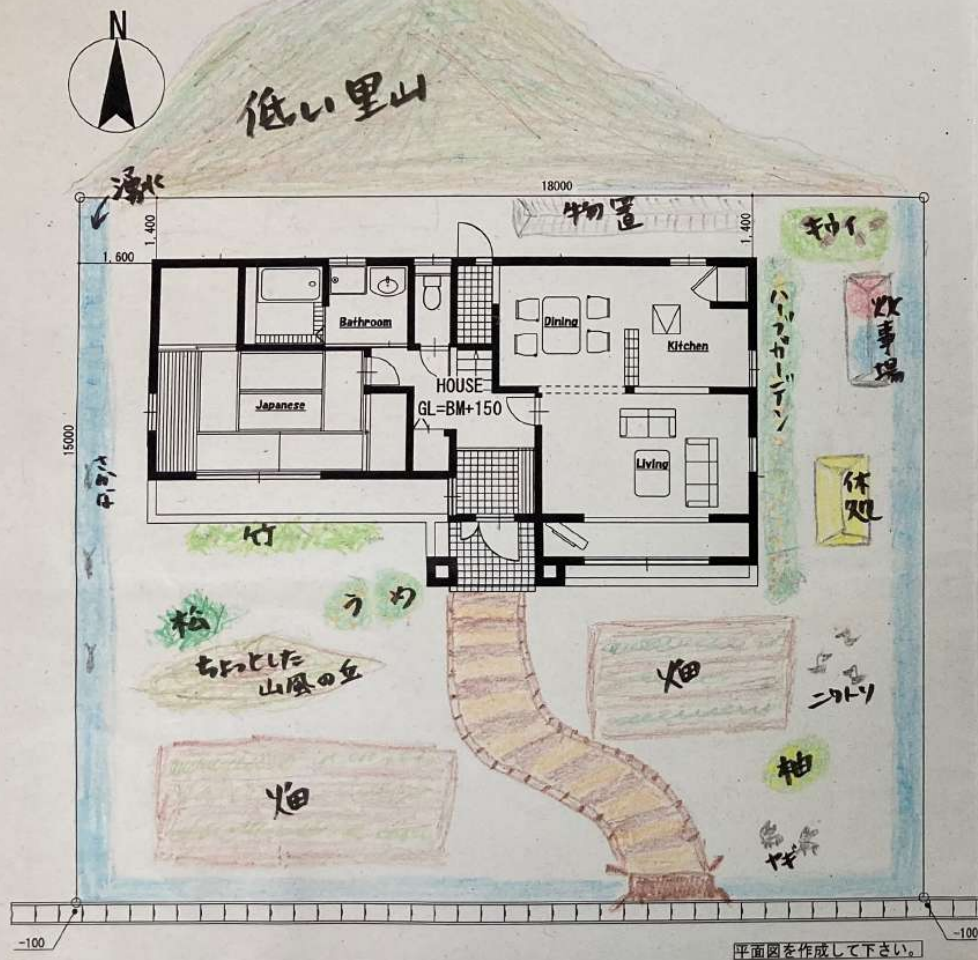

CONCEPT デザインのこだわりポイント (家族構成など将来をイメージして)

子供が巣立って後には父の自給自足の家。たまには孫と一緒に畑作業をやり、庭でバーベキューを楽しむ。
 森の山から豊饒な水が湧き出ているので、水を回して小川を流し、魚を育てる。
 庭にはヤシとニクを植えて、大人数の集まりにいい雰囲気を作る。

タイトル

自給自足の家

高校生によるガーデン・エクステリアデザインコンテスト2025

提出図面


縮尺


S:1/100

学校名: 山形県立村山産業高等学校

氏名: 佐竹 水雪雨

FREE PRESENTATION (立面図・パース・スケッチなどでの自由なプレゼンを作成して下さい。)

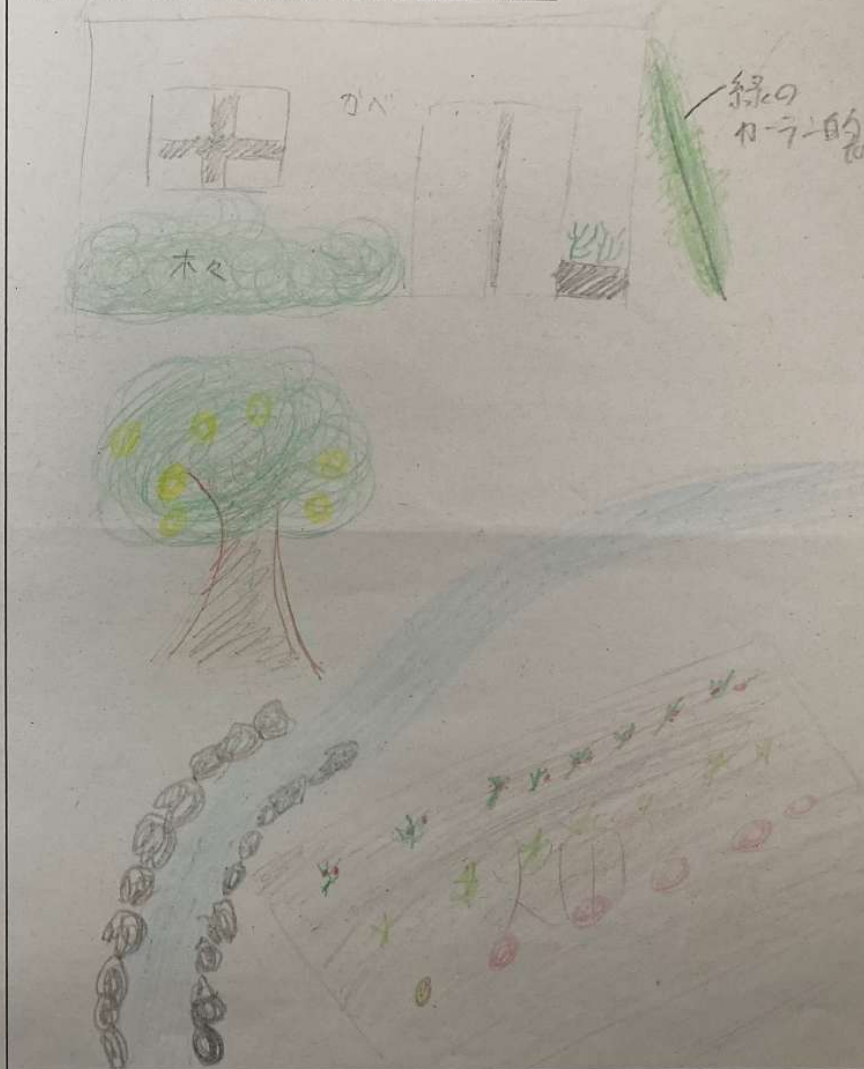

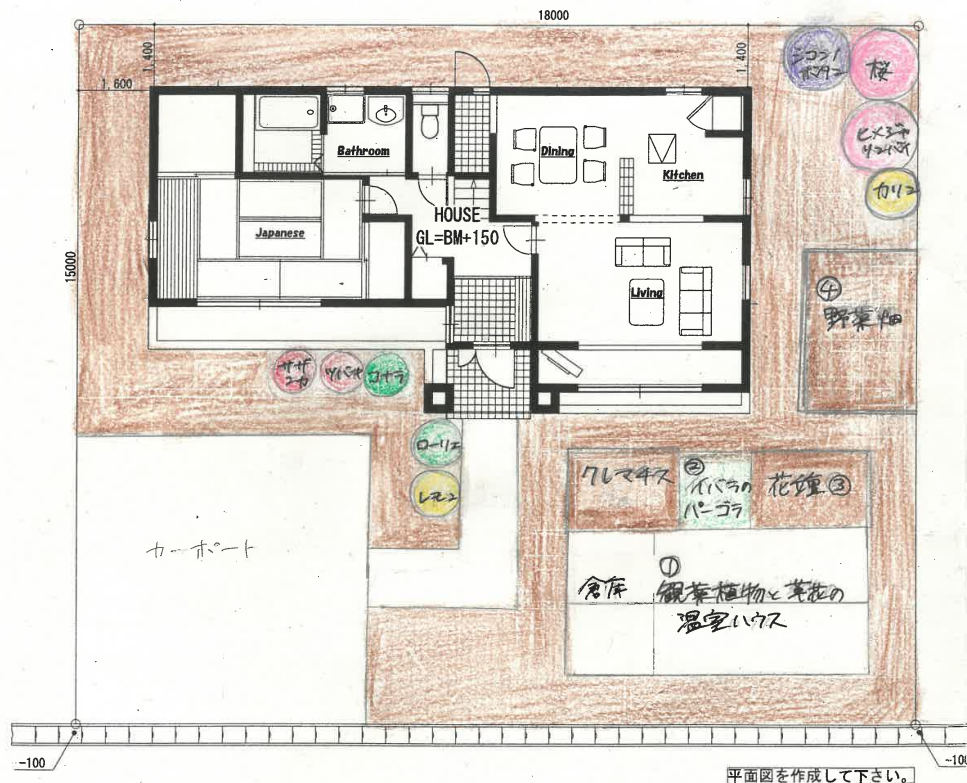


平面図を作成して下さい。

CONCEPT デザインのこだわりポイント (家族構成など将来をイメージして)

子どもと暮らす家にした。元々花や木が見えるように配置しました。
花壇には、自分の好きな花や野菜を植えました。子どもと一緒に家族園をして、
作った野菜を食べたいです。花や野菜でカラフルにしたい。との希望で、
花を楽しめるようにしました。


FREE PRESENTATION (立面図・パース・スケッチなどでの自由なプレゼンを作成して下さい。)

① 温室ハウス

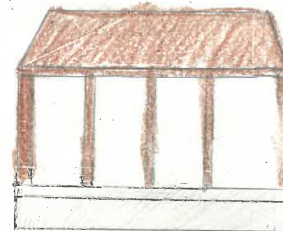


入口には、畑をつくるための道具や土、肥料を
収納するための倉庫を併設した温室ハウス。
水道と、底面吸水や水耕栽培ができる棚を
設置。観葉植物や草花、みかんを
栽培する予定。材質はコンクリートと木。

② イバラのパーゴラ

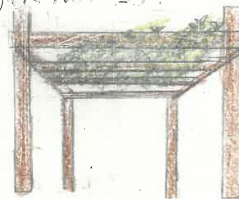


公園に設置されているパーゴラ。つる性の植物を
巻きつけて、自然の日陰をつくる。
中で読書や休むことができるスペース。
イバラは6月～7月に白い花を咲かせる。

③ 花壇

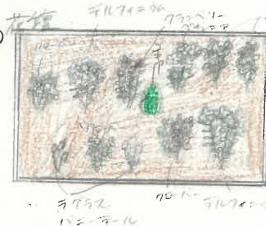

洋風の花壇。コモンタイムはしそこの香りがするハーブ
ペチュニア、コモンタイムは白い花、フィリフィムは
青い花、ワローは濃いピンク色の花を咲かせる。
コキアは秋に紅葉し、濃いピンク色になる。
ラグラス バニータールは、ふあふあとした
白い穂をつける。育てた草花でラグラ
スアレンジメントをしたいと考えている。

④ 野菜畑

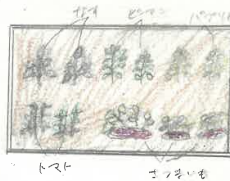

自分の好きな野菜を植える。子どもと一緒に
家族菜園をしたいので、育てやすい野菜を
選んだ。育てた野菜は調理して食べたら、
健康な野菜を育て、年中野菜栽培をする。

タイトル

季節を楽しむ家

高校生によるガーデン・エクステリアデザインコンテスト2025


提出図面

縮尺

S:1/100

学校名: 山形県立村山産業高等学校

氏名: 鈴木 実那

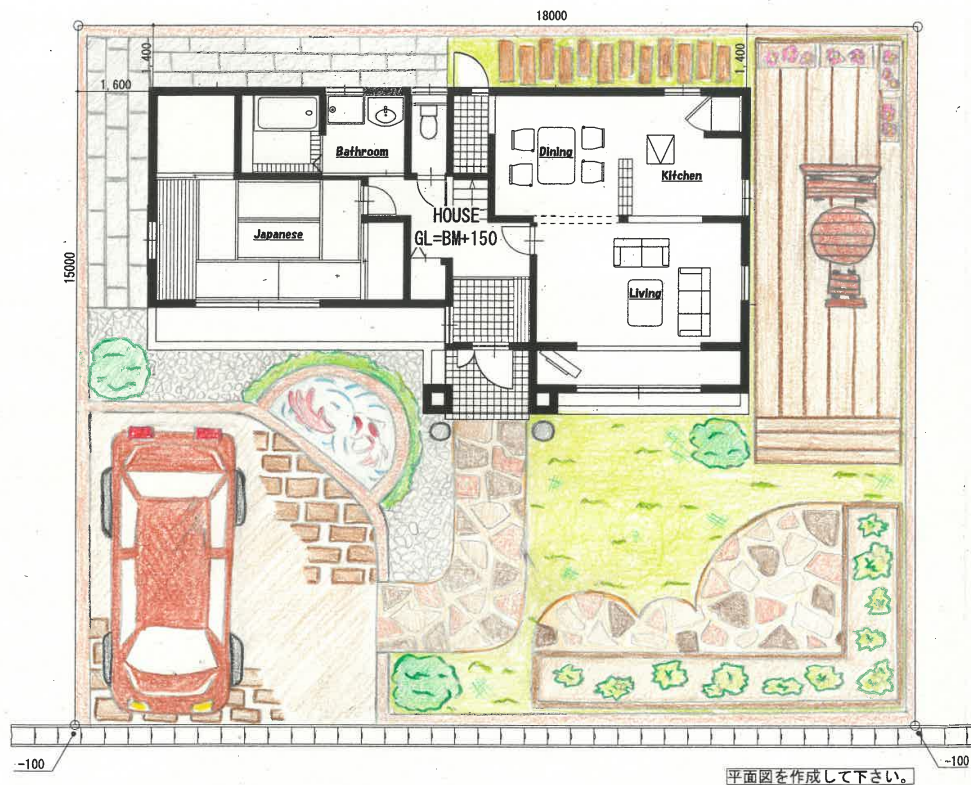

平面図を作成して下さい。

CONCEPT デザインのこだわりポイント (家族構成など将来をイメージして)

家族構成は、父母子の3人暮らし。

和室から見える景色は和風、リビングや和室からは洋風。どちらも楽しめるようにしました。

FREE PRESENTATION (立面図・パース・スケッチなどでの自由なプレゼンを作成して下さい。)



外からの目を遮る壁の裏に
鯉を飼うことが出来る池がある。
和室から見える為、家の中
からでも楽しむ事が出来ます。

玄関脇のライト
左側の和風にも、
右側の洋風にも
似合うデザイン。




野菜や植物を植える事が出来る。

小さい子でも作業しやすいように、
集める足場を設置しました。



テラス
キッチンやリビングから
見える位置にあるので、
子供だけでも安心。

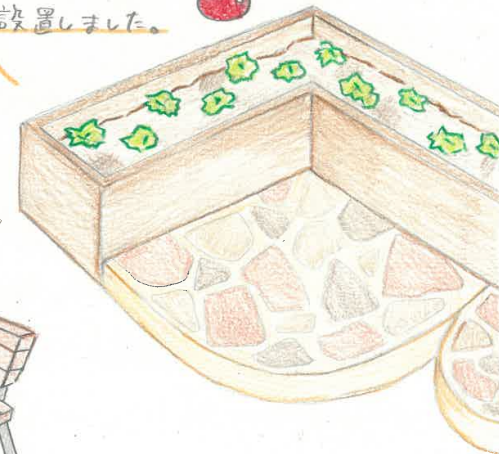

タイトル

和・洋を楽しむ庭

高校生によるガーデン・エクステリアデザインコンテスト2025


提出図面

縮尺

S:1/100

学校名: 山形県立村山産業高等学校

氏名: 高梨 紅麗葉

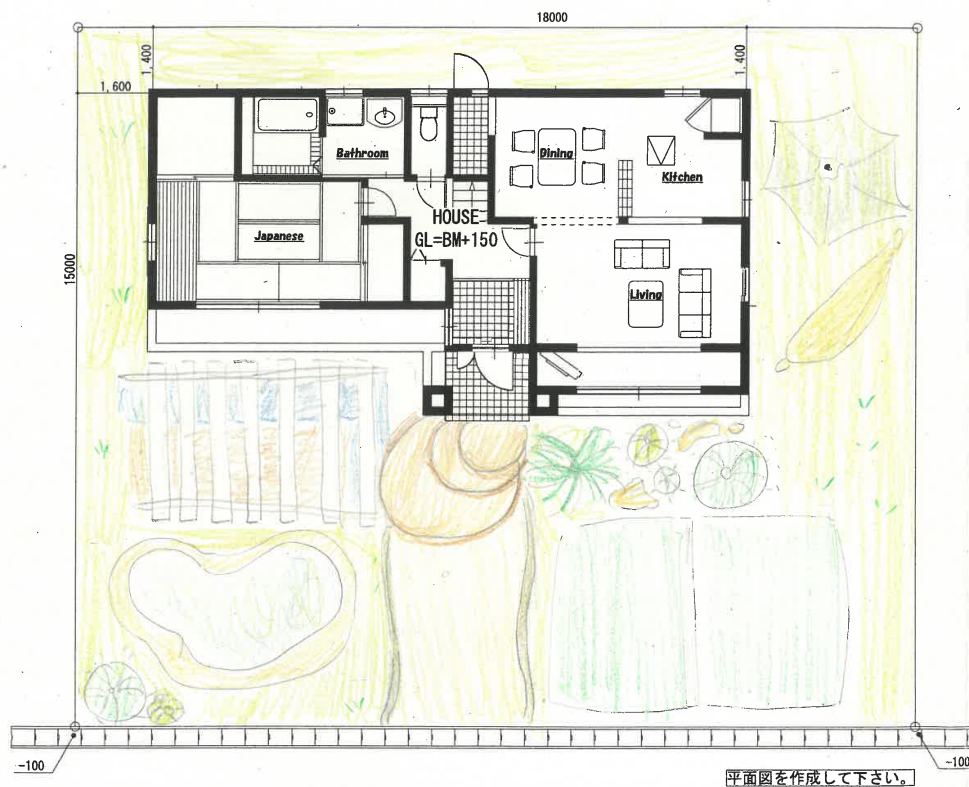

平面図を作成して下さい。

CONCEPT デザインのこだわりポイント(家族構成など将来をイメージして)
今回はアメリカの住宅街にありそうな家をイメージして書きました。
多分ができたときにプールがありたい。リッドアップで休めることか。できる
庭をいまして。サボテンやアメリカの植物を置くことより異国感を出せ
るにしました。また、ハンモックやパラソルも書き加えました。

FREE PRESENTATION (立面図・パース・スケッチなどでの自由なプレゼンを作成して下さい。)



タイトル

American Style

高校生によるガーデン・エクステリアデザインコンテスト2025


提出図面

縮尺

S:1/100

学校名: 山形県立村山産業高等学校

氏名: 高橋 麻由子

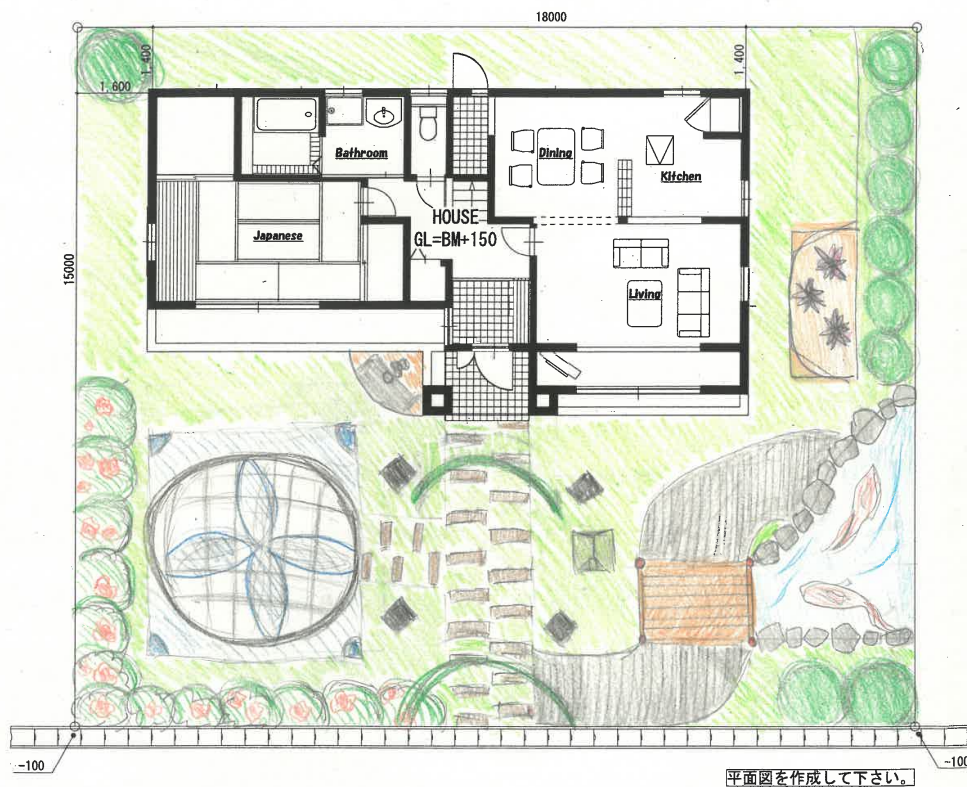

平面図を作成して下さい。


CONCEPT デザインのこだわりポイント (家族構成など将来をイメージして)

人としての理想の家を作りました。私は、パウダーで囲まれているような空間にしたいと考えていたので、そのイメージを表現するために、和風と洋風を融合させ、洋風と和風を表現しました。

FREE PRESENTATION (立面図・パース・スケッチなどでの自由なプレゼンを作成して下さい。)



読書やお茶を楽める
ような空間にしました。
パウダーで囲まれて落ち
着くようになっていきます。

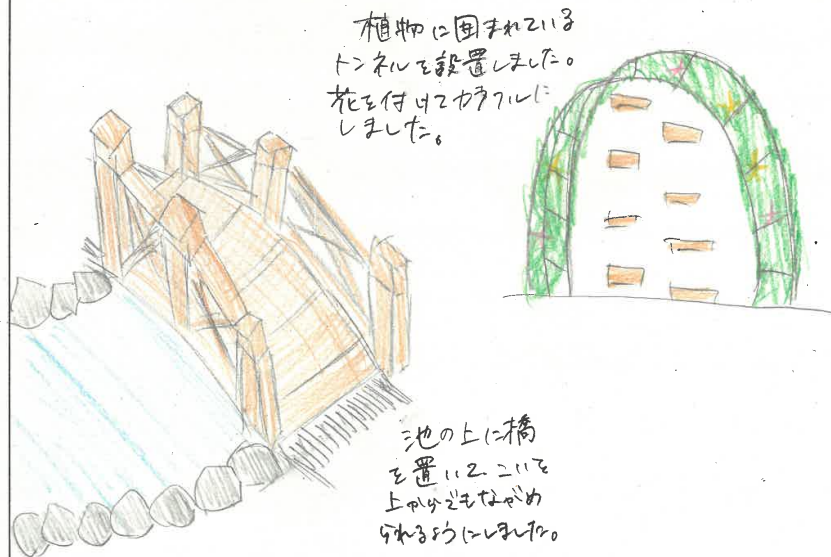

植物に囲まれている
トンネルで設置しました。
花を付けてカラフルに
しました。

池の上に橋
を置いて、こいて
上から眺めながめ
られるようにしました。

タイトル

植物に囲まれて

高校生によるガーデン・エクステリアデザインコンテスト2025


提出図面

縮尺

S:1/100

学校名: 山形県立村山産業高等学校


氏名: 計野 佑奈

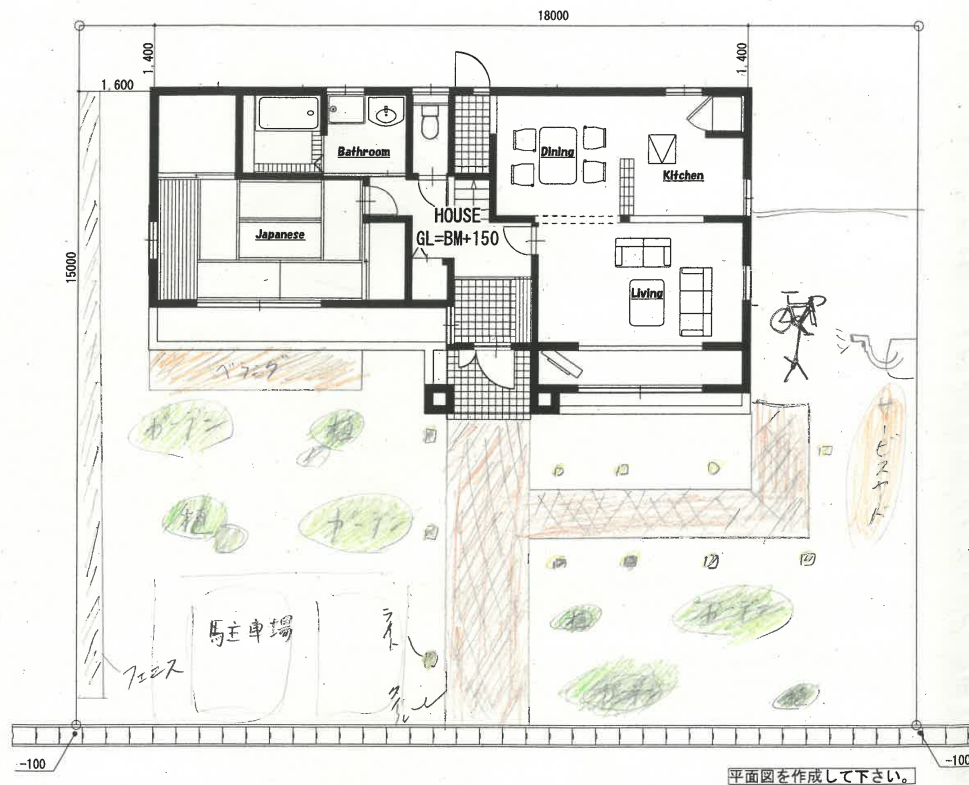

平面図を作成して下さい。

CONCEPT デザインのこだわりポイント(家族構成など将来をイメージして)
なるべく植物を多めに入れてみました。自転車などで夏など乗ることがあり、それ
たいた場所、水に洗車できるようにタイルをしいておきたいようなスペースを作
りました。

FREE PRESENTATION (立面図・パース・スケッチなどでの自由なプレゼンを作成して下さい。)

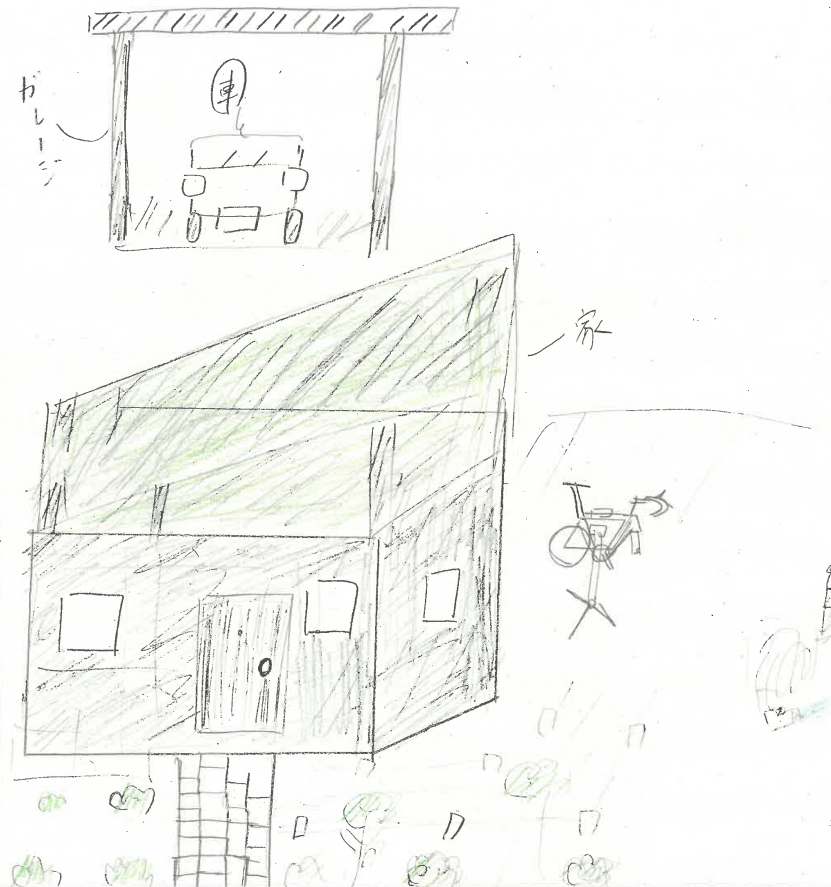

タイトル

自分だけのスペース

高校生によるガーデン・エクステリアデザインコンテスト2025



提出図面

縮尺

S:1/100

学校名: 山形県立村山産業高等学校

氏名: 平山 敬大

 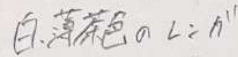[illegible]

1. Rose Road.


赤やピンク・黄色
はと明るい色の
バウに因りて道。

2. 噴水

噴水のあるお家。
おかしなマジ
ロマンチックな
空間です。

3. グラン I

積本の中から出て来たのは
木からなるしもあるが、

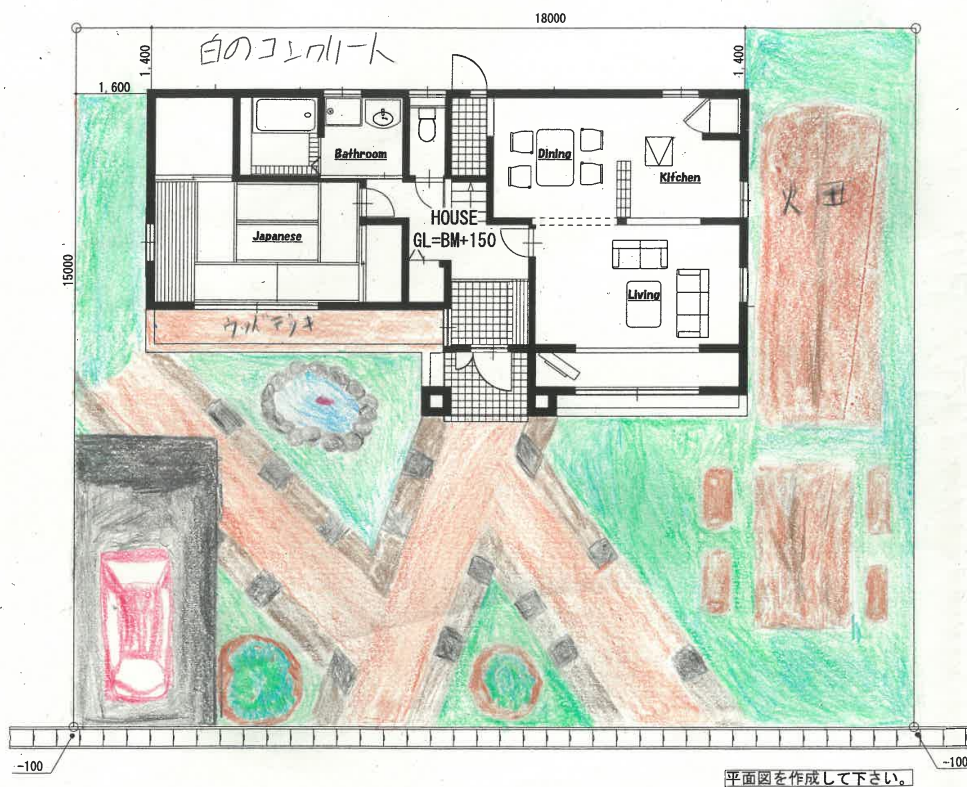

CONCEPT デザインのこだわりポイント(家族構成など将来をイメージして)
 狭いすいすいおさめ(インテリア)も好き。N字形の通し路を採用した理由はない。
 スペース広くつかい、扉入のクモスをしすくしたり、素材を色々とり、入り口をすすめやすく
 ショールームでも歩きやすいようにしました。
 人間がかなり大きくて、エントリをとても楽しくて暮らしました。

タイトル
使いやすの家

提出図面

S:1/100

氏名：松浦隼

通足名のいたるところにある  これはライトです。
真の音な夜道でも車云ばちいようにおさま
した。

火田にはネギを育てます。


フットデッキから池が見え
るようにしました。

入り口付近の二本の木は位置が対象になるように書き直した

庭に大きなテーブルを置きました。
ここでBBQやエトをします。

馬主車場は最低限にし、庭のスペースを
大きくしました。




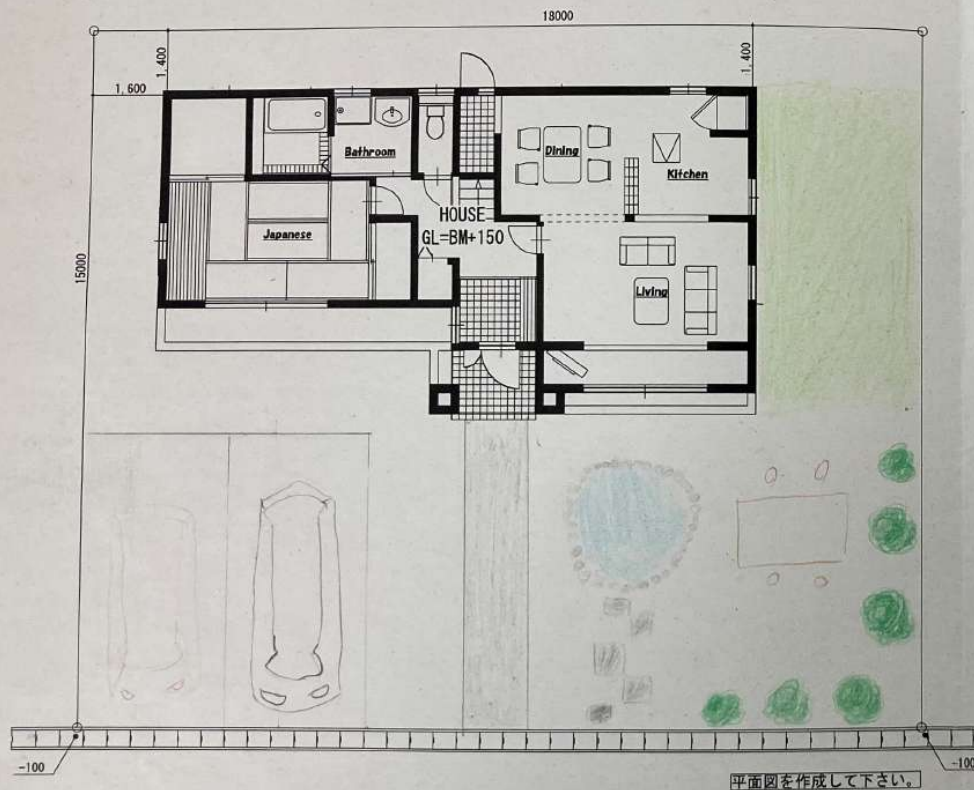


平面図を作成して下さい。

CONCEPT デザインのこだわりポイント (家族構成など将来をイメージして)
 リセンのからみえる景色と大まかにしていけをいれましな、いけをいれましこと
 リセンのからみえるの景色がみえることと大まかにしていけをいれましこと
 また、お庭のようは、いけでリセンのからみえる景色と大まかにしていけをいれましこと

FREE PRESENTATION (立面図・パース・スケッチなどでの自由なプレゼンを作成して下さい。)

外に於ける木々のスケッチ。

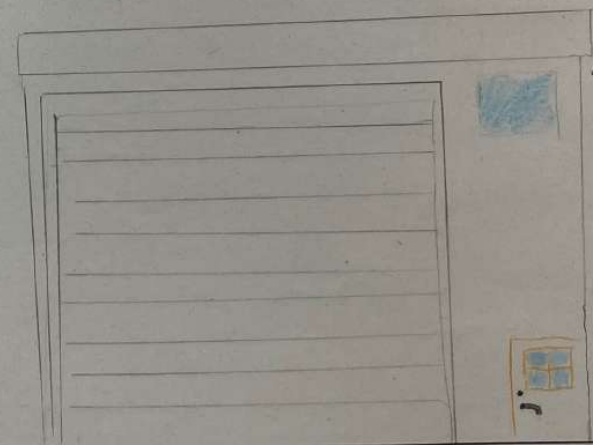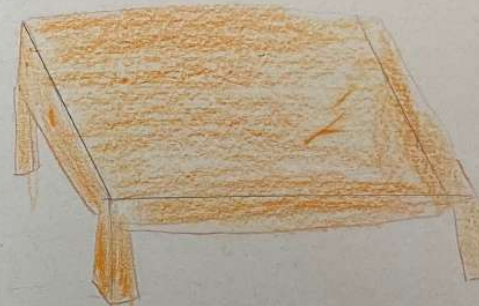

車が2台入るシャワー
 窓とドアもついている
 ガレージ

タイトル


高校生によるガーデン・エクステリアデザインコンテスト2025

提出図面

縮尺
 S:1/100

学校名: 山形県立村山産業高等学校

氏名: 村岡 侑太

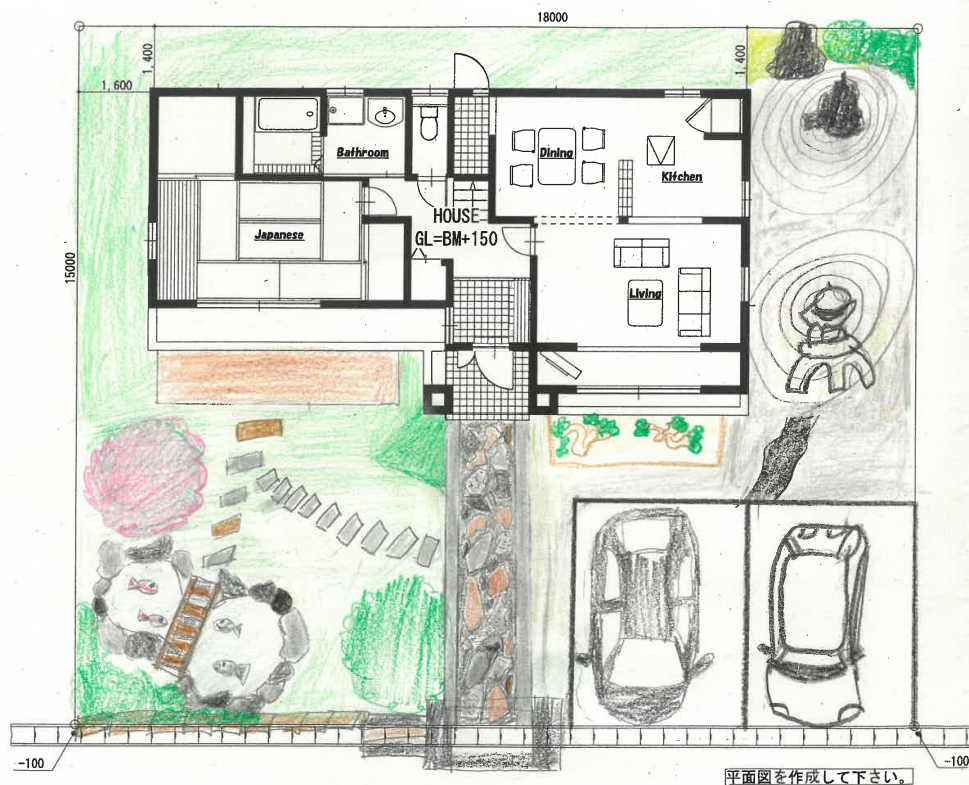

平面図を作成して下さい。

CONCEPT デザインのこだわりポイント (家族構成など将来をイメージして)

将来の家族構成をイメージして、こんな家を考えてみました。
 庭には金魚の池を設け、金魚の池には金魚の小屋を設けようと思います。
 また、石灯籠なども置いていこうと思っています。


FREE PRESENTATION (立面図・パース・スケッチなどでの自由なプレゼンを作成して下さい。)




池の中には金魚の池を入れる
 盆栽などに2個置く



桜は4月に咲くようにする

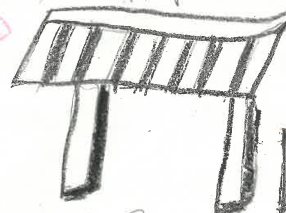

門の横は土を設ける

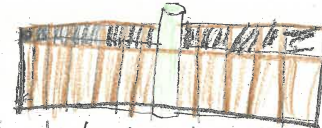

タイトル

日本の庭(和風)

高校生によるガーデン・エクステリアデザインコンテスト2025


提出図面

縮尺

S:1/100

学校名: 山形県立村山産業高等学校

氏名: 山川 真知

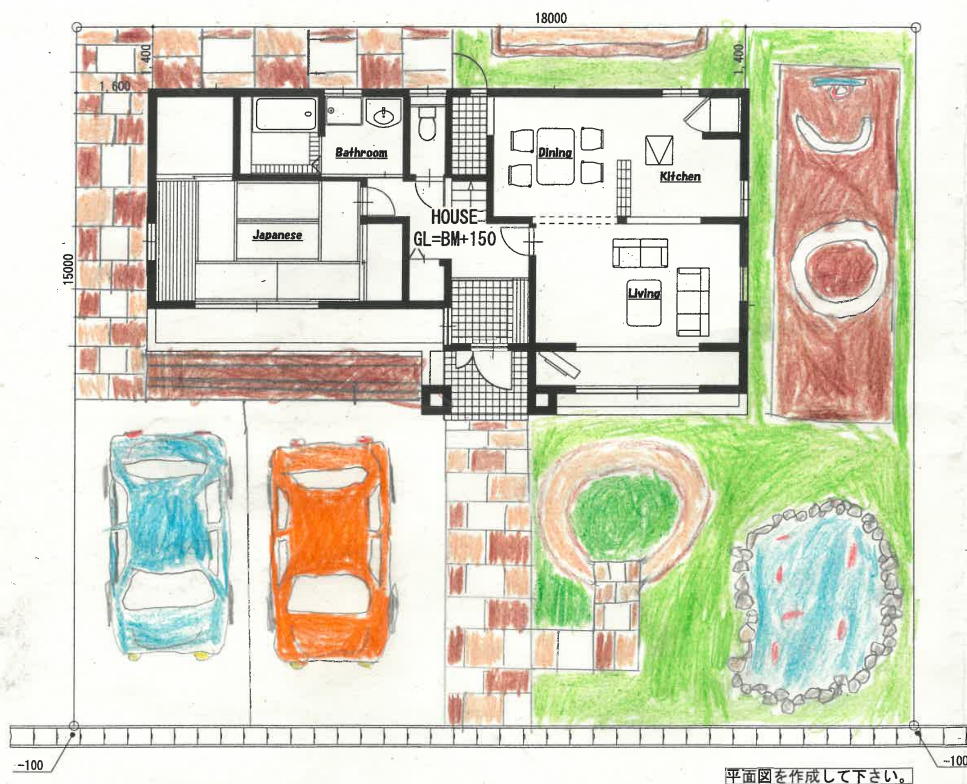

平面図を作成して下さい。

CONCEPT デザインのこだわりポイント (家族構成など将来をイメージして)
 2人で住むのに十分な広さを確保し、バスケットコートを作り、さまざまな
 用途からできるようにした。長方形の花壇や円形の花壇、池を作り、景観
 を良くした。また、駐車スペースも広く、5台まで駐車できるように設計
 した。

タイトル

理想の庭

高校生によるガーデン・エクステリアデザインコンテスト2025

提出図面


縮尺

S:1/100

学校名: 山形県立村山産業高等学校

氏名: 山田 博幸


FREE PRESENTATION (立面図・パース・スケッチなどでの自由なプレゼンを作成して下さい。)

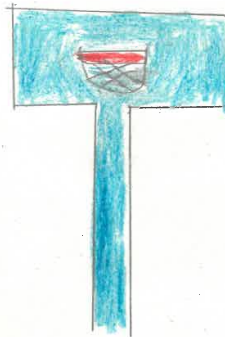


バスケット



花壇(円)

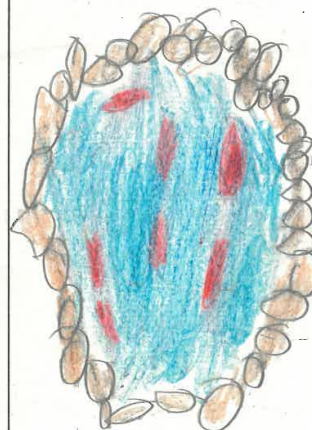

池

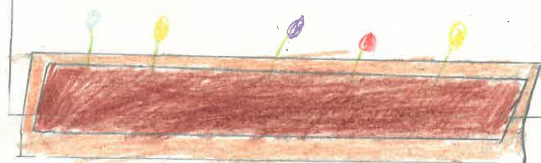

花壇(長方形)