


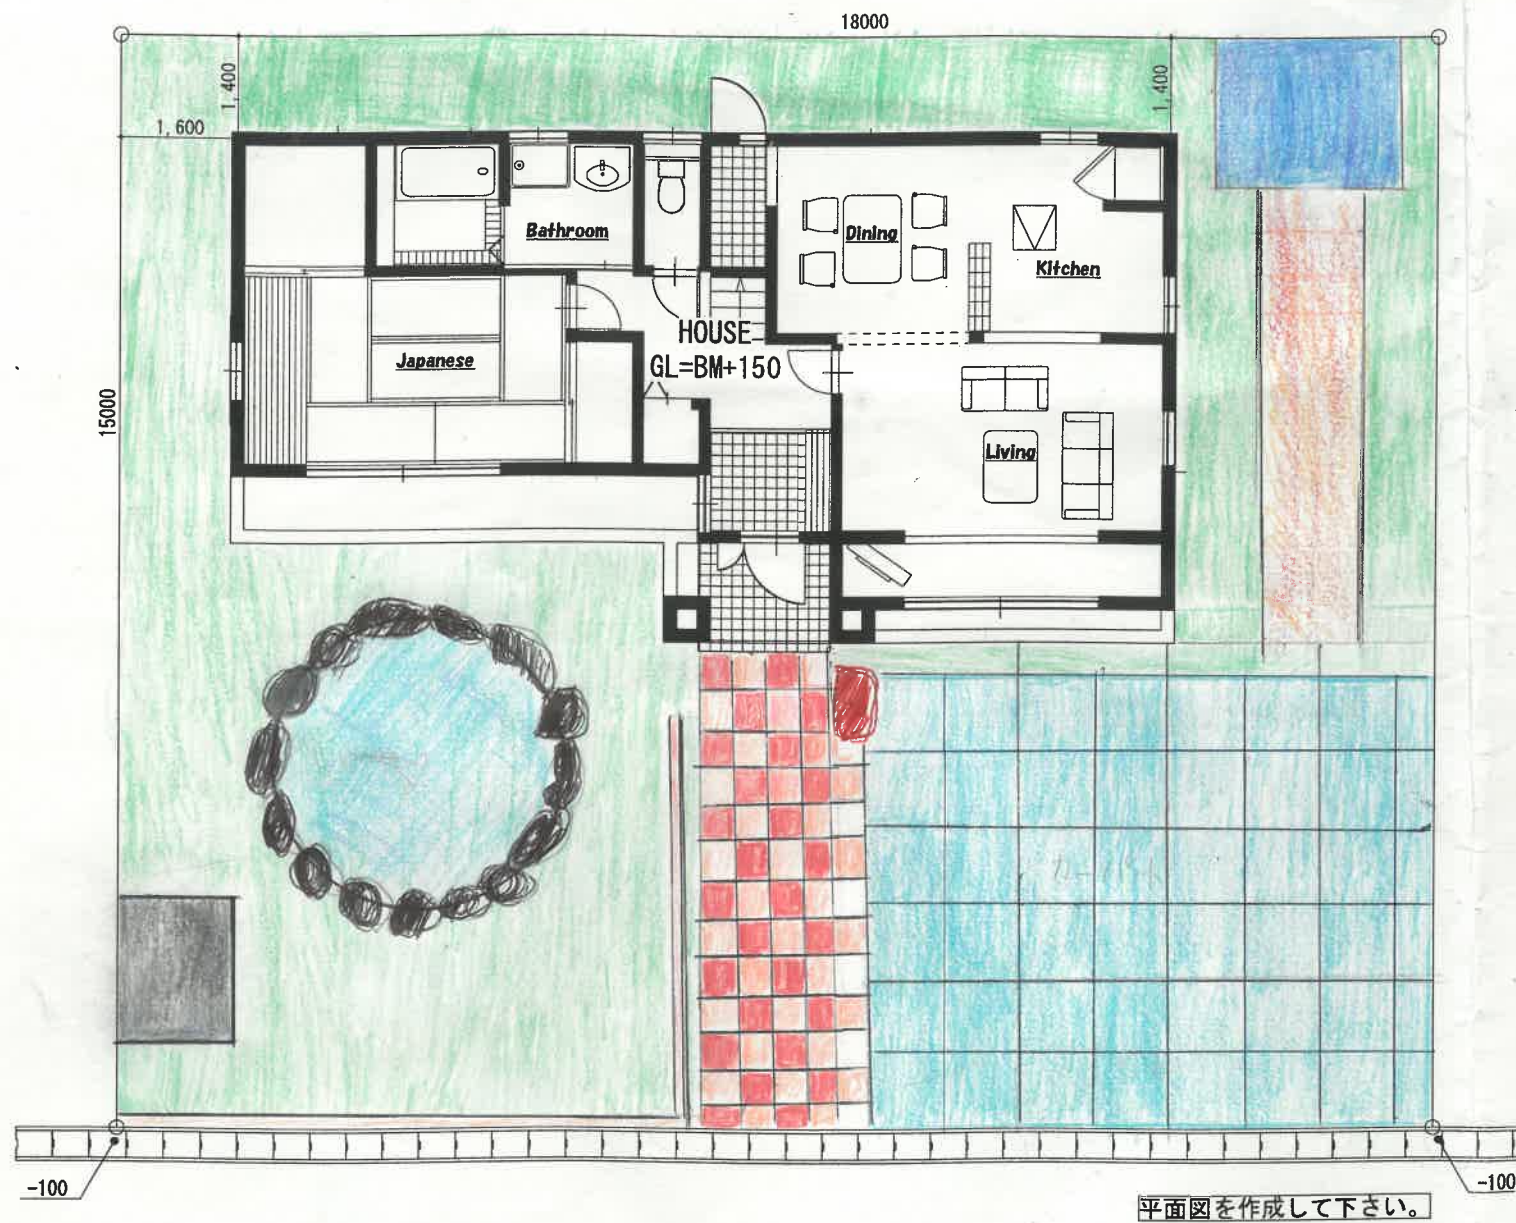

CONCEPT デザインのこだわりポイント (家族構成など将来をイメージして)

家族構成は、父母、兄弟の4人家族。


池に2匹の鯉がいる。

ポイントは、和室から池が見えることと、洋と和がそれぞれあること。


FREE PRESENTATION (立面図・パース・スケッチなどでの自由なプレゼンを作成して下さい。)



子供たちが遊ぶ物や
シセの入れ、魚屋のエサ等
が入っている
少し小さい物置

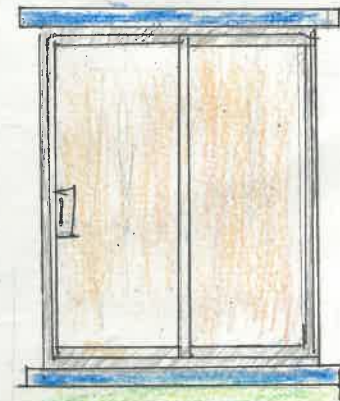

家族全員の
自転車とBBQセットを
入れることができる
大きな物置

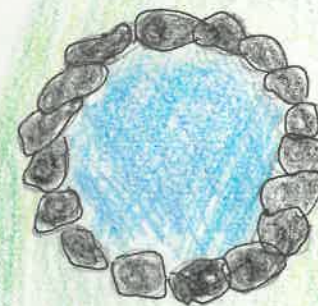

鯉が2~3匹泳いで
いる池
和室から見ることができる

タイトル

和と洋の家

高校生によるガーデン・エクステリアデザインコンテスト2025


提出図面

縮尺

S:1/100

学校名 秋田県立能代科学技術高校

氏名: 小川 木風 香

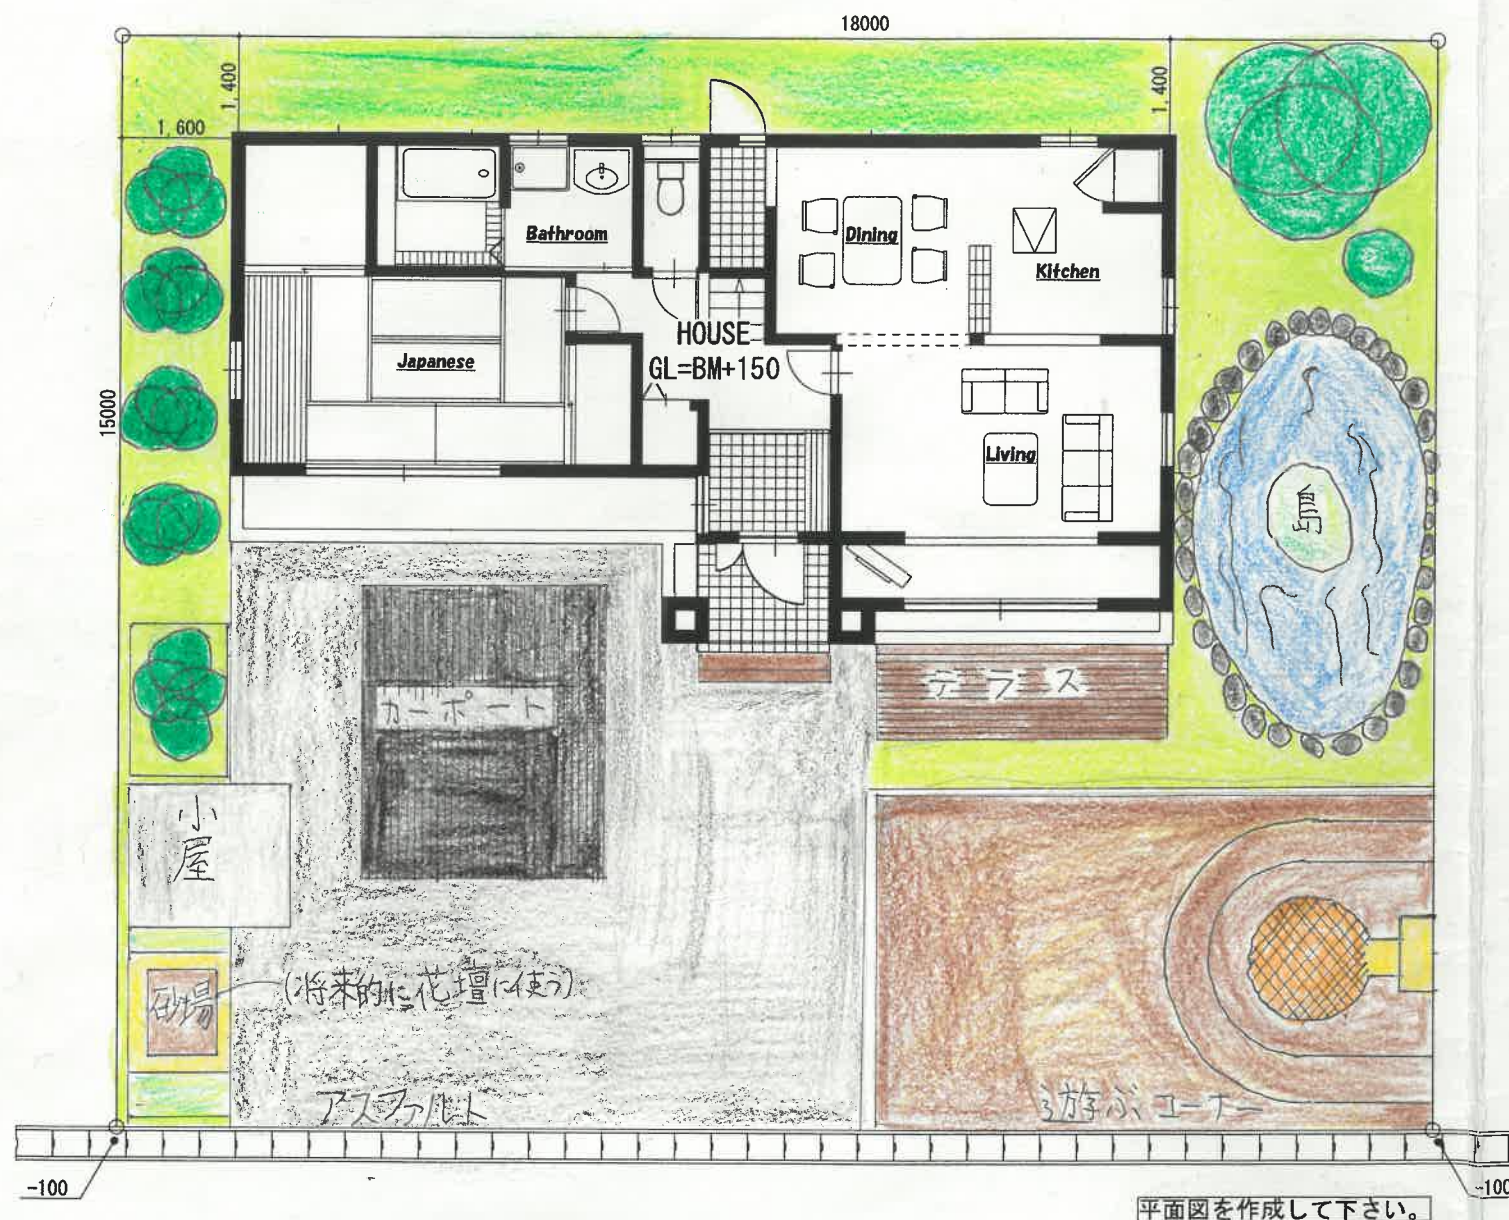

CONCEPT デザインのこだわりポイント (家族構成など将来をイメージして)


家族構成は父、母、小中学生(男子)の4人の家族で、ダイニングの窓をあけたら、金魚やこいがたくさん元気に泳いでいることで家族も元気に暮らしやすい庭を考えました。小中学生(男子)がバスケの練習をして、友達といっしょにバスケなどをすることで、楽しく元気になるようにしました。

タイトル 夢のある庭


高校生によるガーデン・エクステリアデザインコンテスト2025

提出図面

FREE PRESENTATION (立面図・パース・スケッチなどでの自由なプレゼンを作成して下さい。)

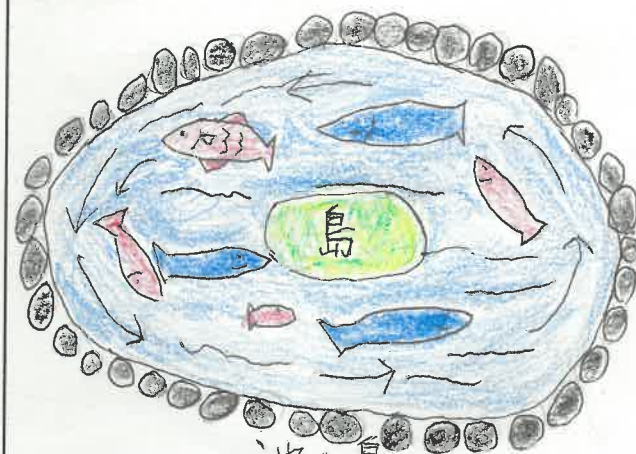


池と島
ダイニングの窓を開いたら
金魚や魚が泳いでいる
(水が流れる装置をおく)

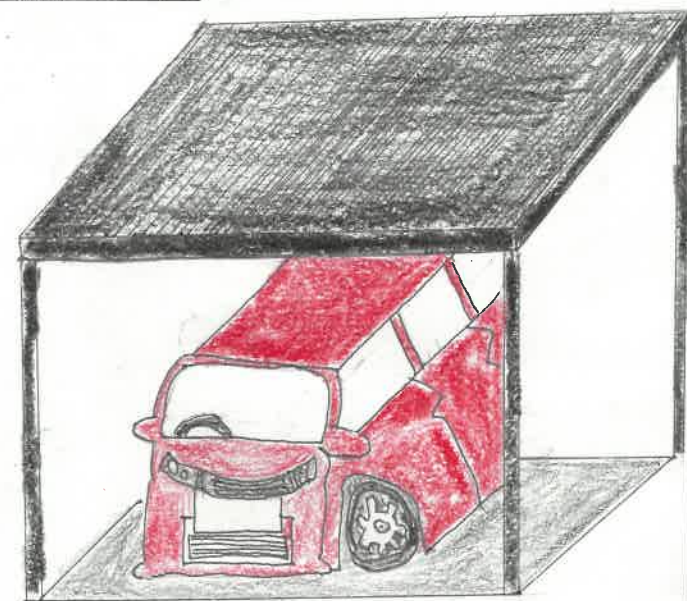

カーポート
雪に積ったり、雨を降ったりする
ことで車から守ってくれる



遊ぶコーナー
家の外で子どもたちが遊ぶ、

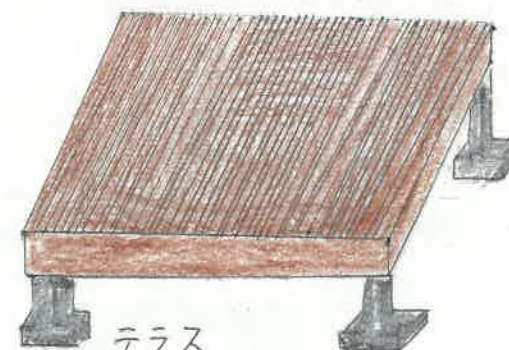


テラス
親がバスケの観戦ができる場所がある
外でバーベキューを楽しむことができる

縮尺

S:1/100

学校名: 秋田県立能代科学技術高等学校

氏名: 加藤 颯太

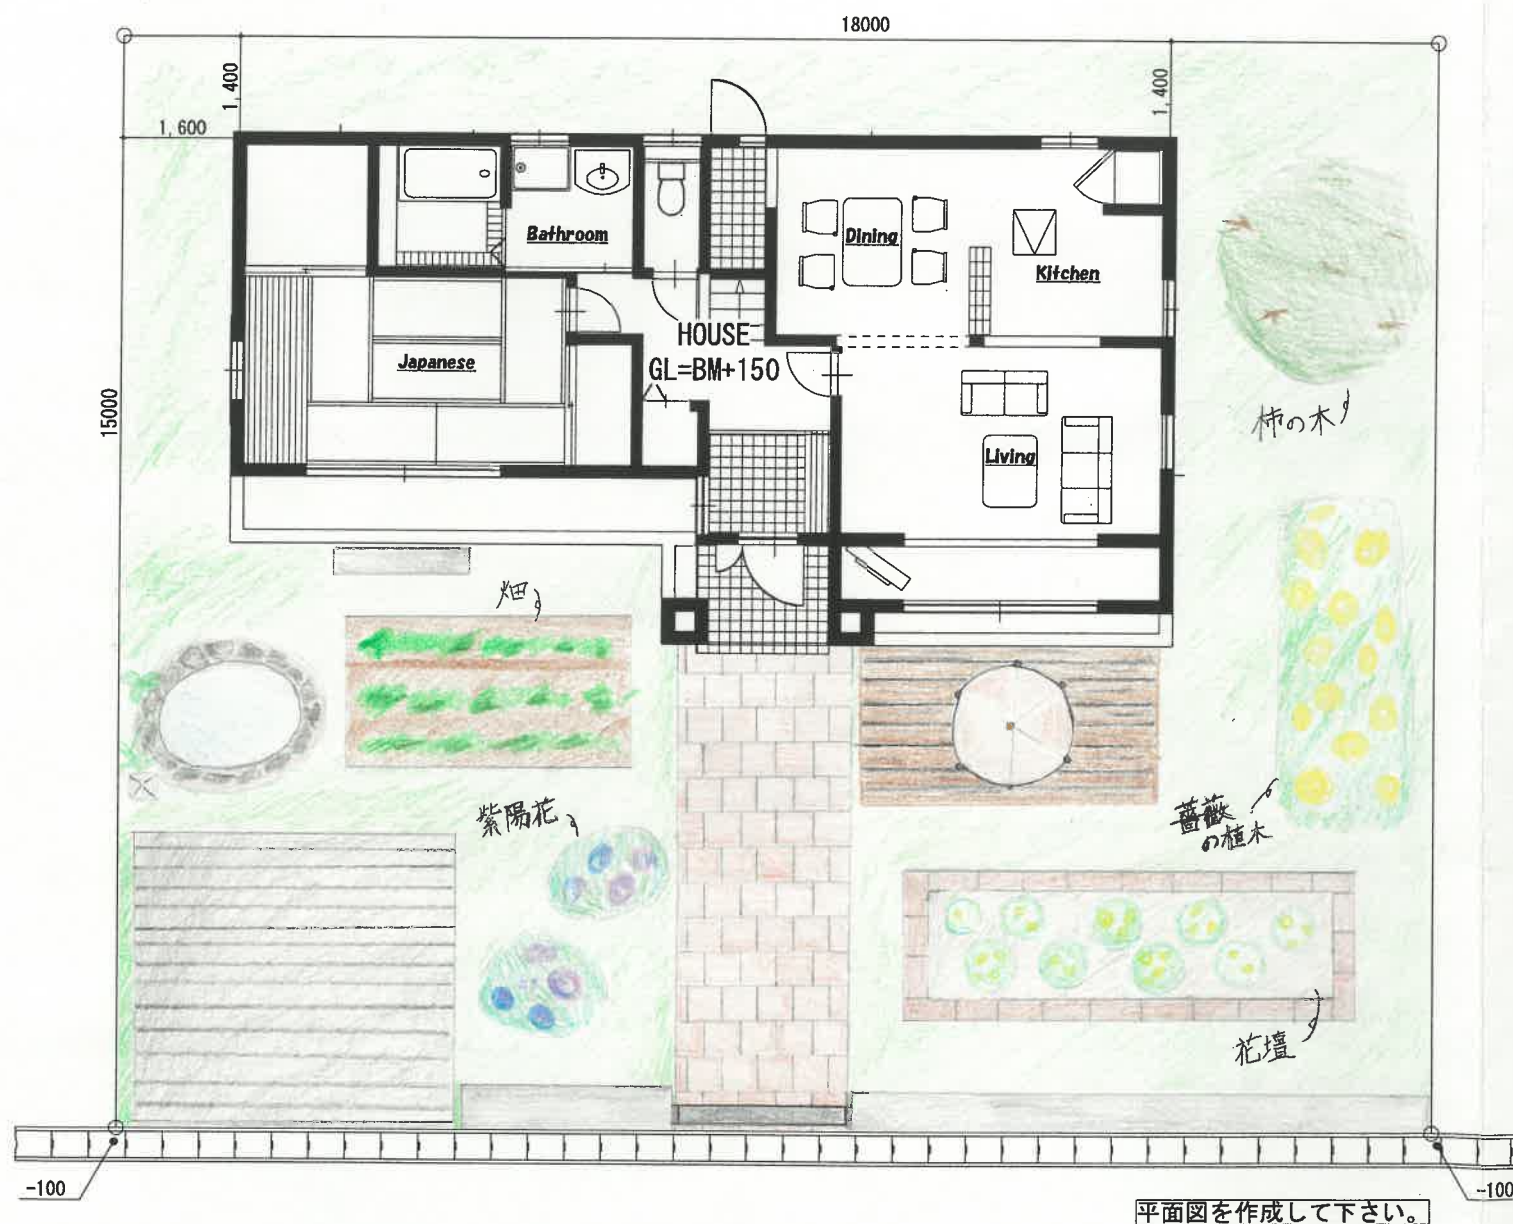

CONCEPT デザインのこだわりポイント (家族構成など将来をイメージして)

家の中に居るだけでは、健康的な生活を送れないだろうと思い、植物を多くして少しでも外に出る理由をつくろうと考えた。運動となると三日坊主になりやすいため、定期的に管理が必要な物にした。仕事が忙しいこともあるだろうから育てる野菜や花は手入れが比較的しやすい物を。ゆっくり晴れた日に外に出て読書やお茶を飲んでもいい。

タイトル

健康的で心落ち着く場所

高校生によるガーデン・エクステリアデザインコンテスト2025

提出図面

縮尺


S:1/100

学校名：秋田県立能代科学技術高校

氏名： 信太 美舞

FREE PRESENTATION (立面図・パース・スケッチなどでの自由なプレゼンを作成して下さい。)

- ・野菜の名前の
プラカード。
- ・ガレージからすぐ
道具を出せる。

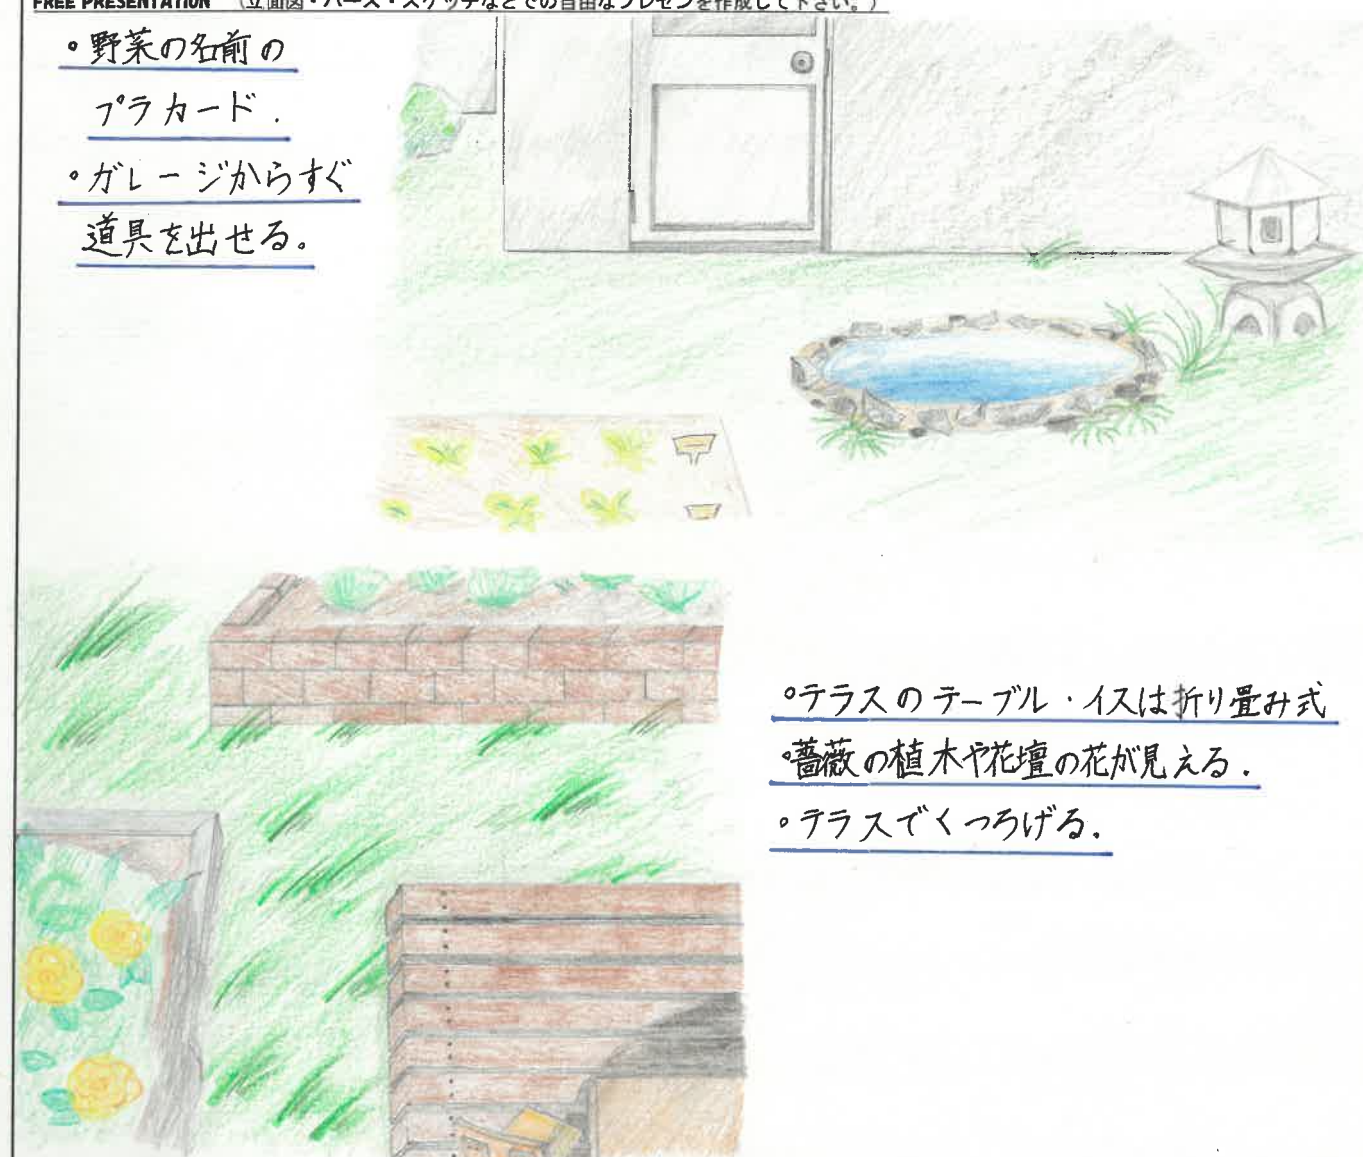

- ・テラスのテーブル・イスは折り畳み式
- ・薔薇の植木や花壇の花が見える。
- ・テラスでくつろげる。

- ・車が入っていても人が出入りできる。
- ・ガレージの入り口は少しの傾斜
- ・ガレージの中は色々な道具





CONCEPT デザインのこだわりポイント (家族構成など将来をイメージして)

日々の疲れを癒しゆっくりと過ごせるようなデザインにした。晴れている日は石のイスに座り池や植物を眺められる。更にたくさんの石や木、植物を植えて自然を楽しむ。玄関に行くまでの道にタイルを設けて自然を楽しみながら家に入ることもできる。

タイトル

癒しの空間


高校生によるガーデン・エクステリアデザインコンテスト2025

提出図面

縮尺
S:1/100

学校名: 秋田県立能代科学技術高等学校
氏名: 山谷 奈美

FREE PRESENTATION (立面図・パース・スケッチなどでの自由なプレゼンを作成して下さい。)

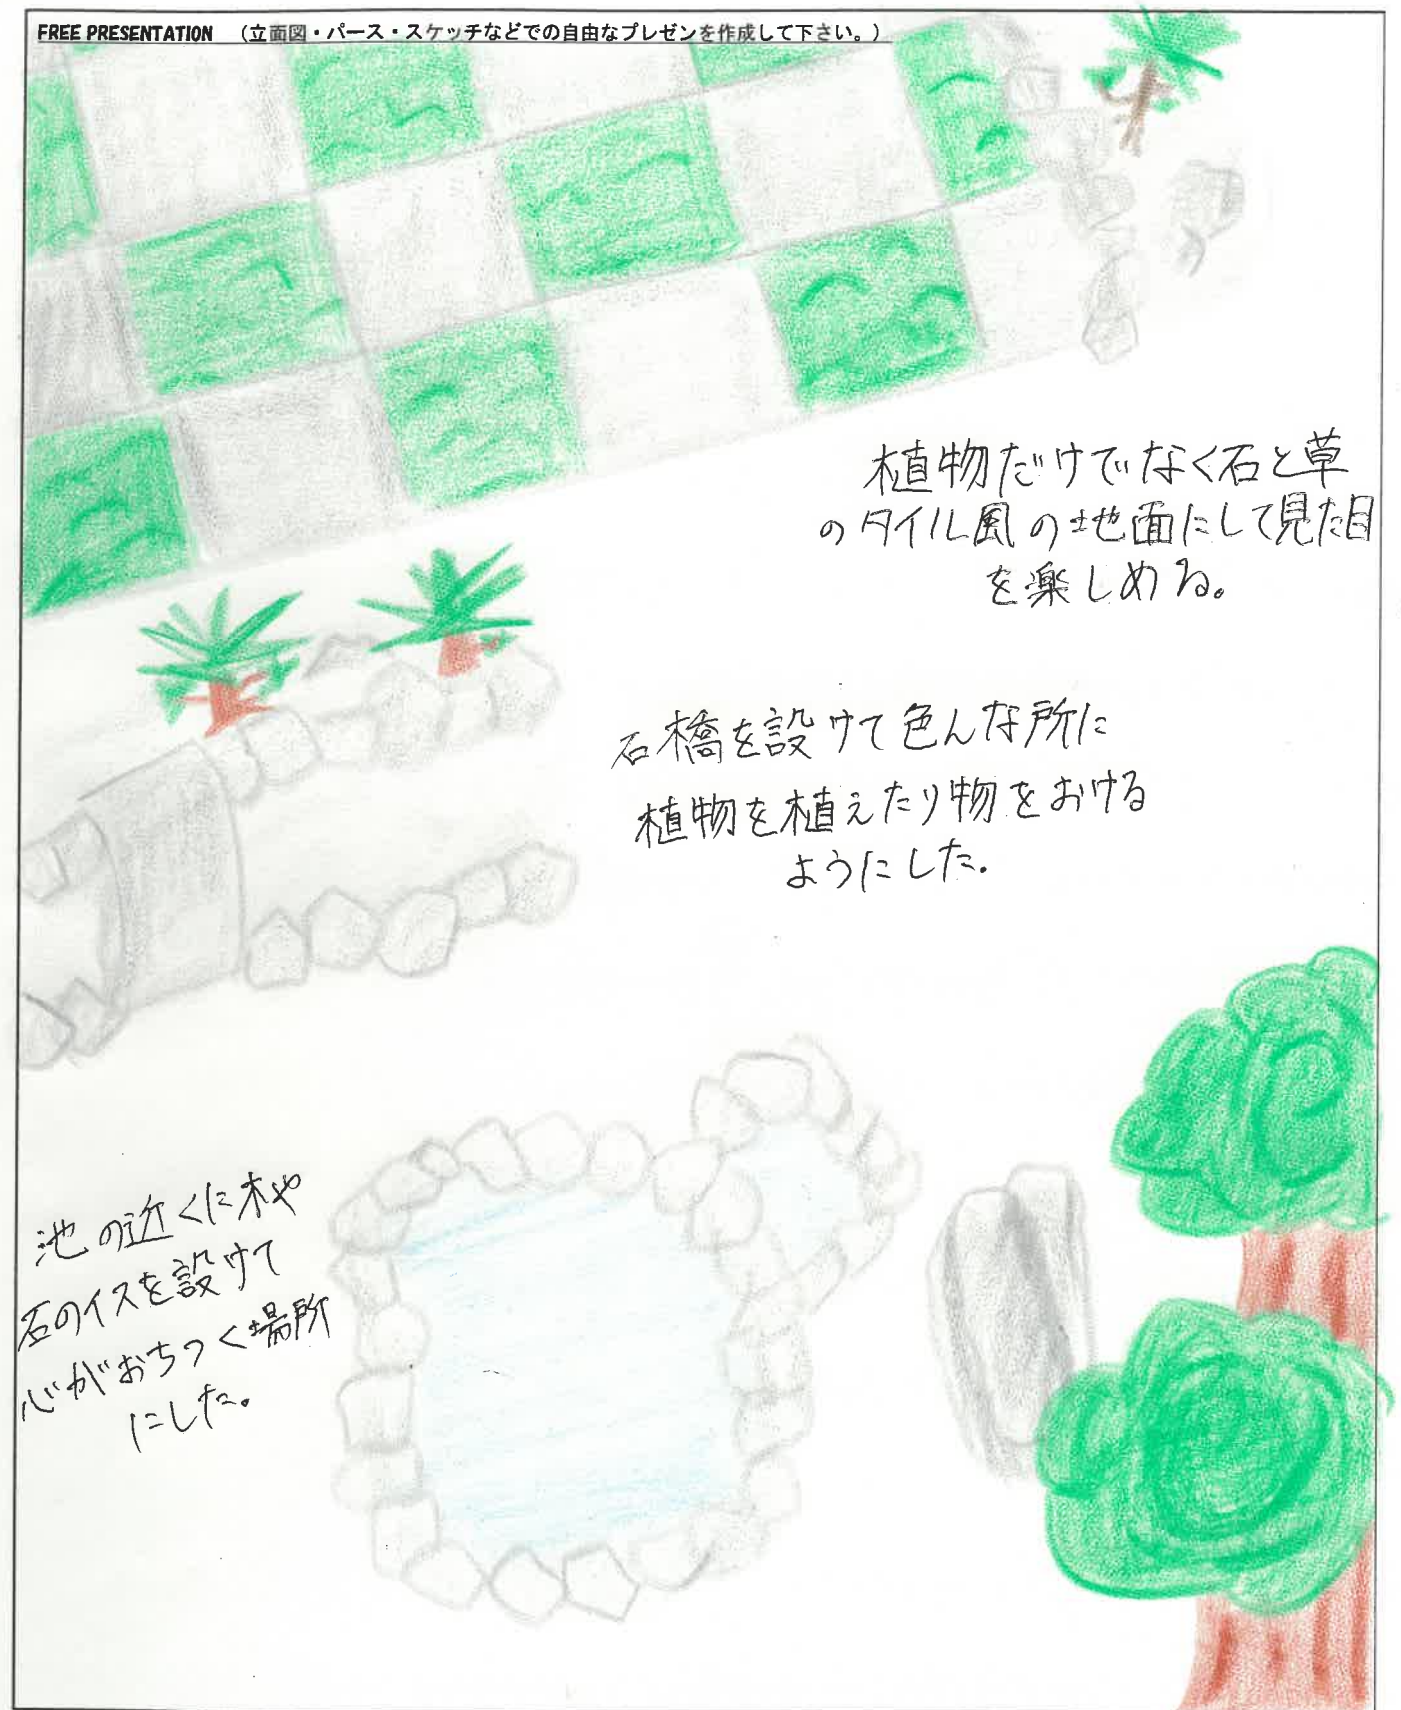

植物だけでなく石と草の
タイル風の地面にして見た目
を楽しめる。

石橋を設けて色々な所に
植物を植えたリ物をおける
ようにした。

池の近くに木や
石のイスを設けて
心が落ち着く場所
にした。